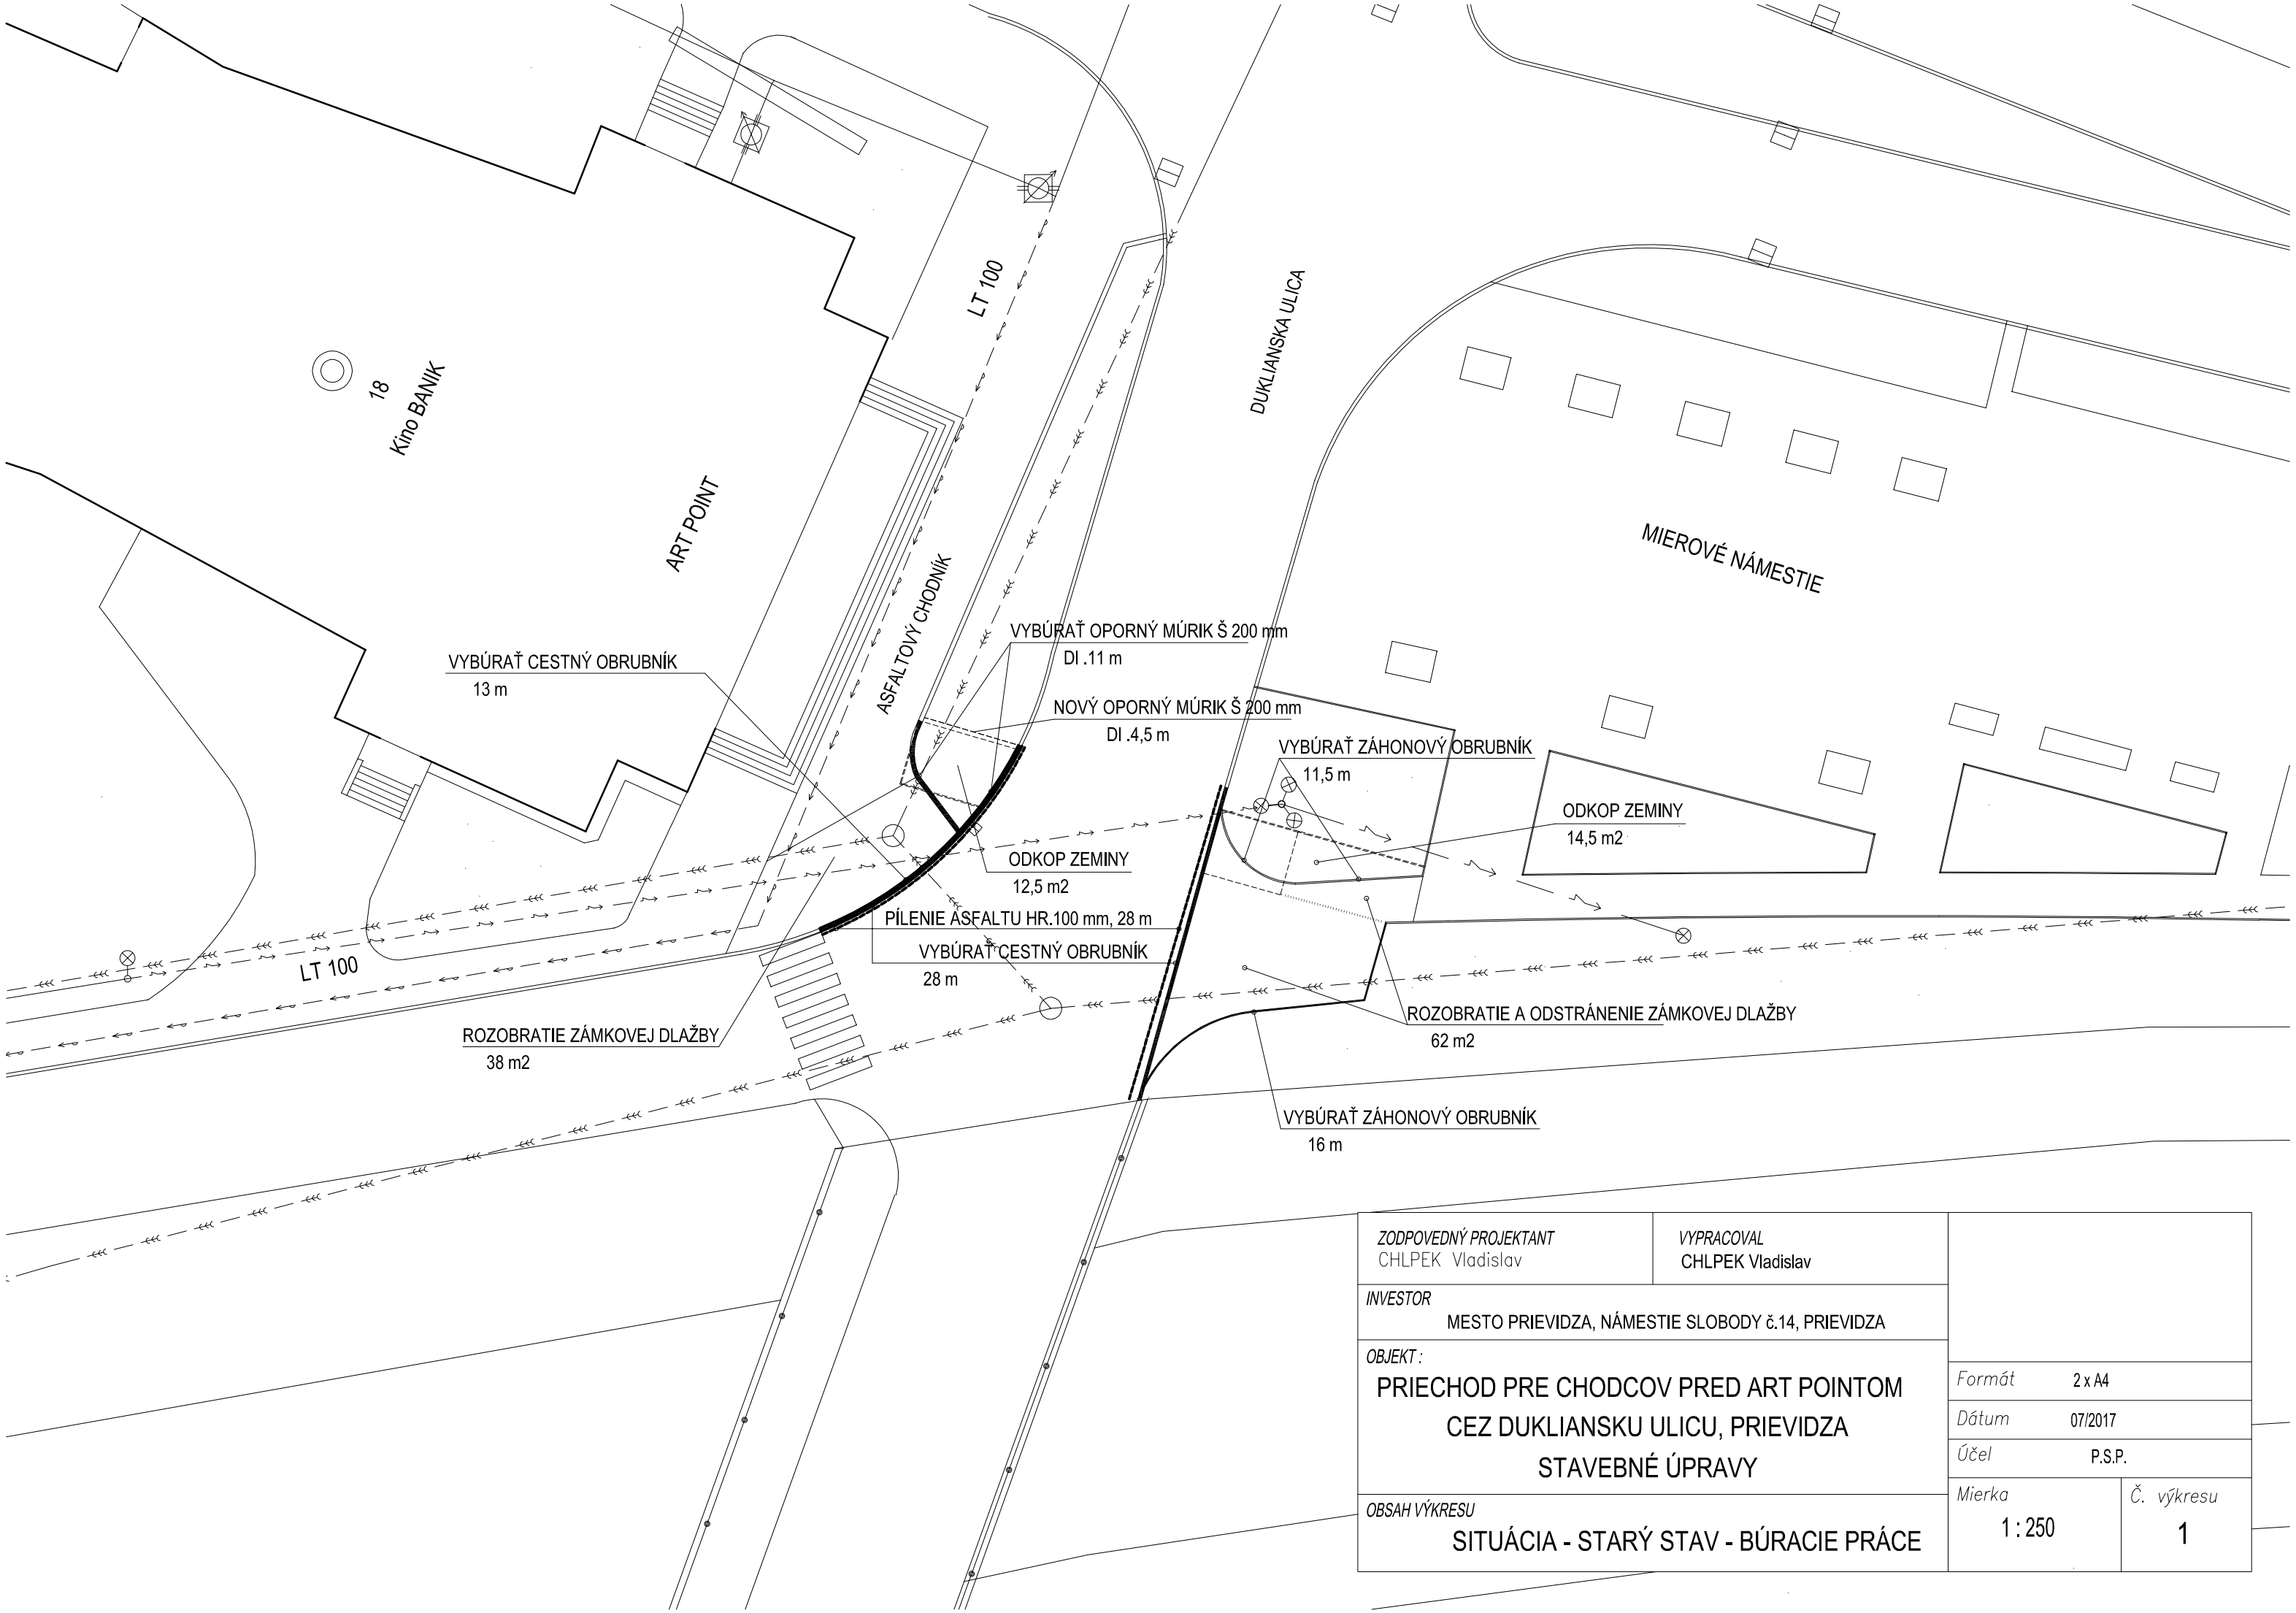


ZODPOVEDNÝ PROJEKTANT CHLPEK Vladislav	*VYPRACOVAL* CHLPEK Vladislav
INVESTOR MESTO PRIEVIDZA, NÁMESTIE SLOBODY č.14, PRIEVIDZA	
OBJEKT : PRIECHOD PRE CHODCOV PRED ART POINTOM CEZ DUKLIANSKU ULICU, PRIEVIDZA STAVEBNÉ ÚPRAVY	*Formát* 2 x A4 *Dátum* 07/2017 *Účel* P.S.P.
OBSAH VÝKRESU SITUÁCIA - STARÝ STAV - BÚRACIE PRÁCE	*Mierka* 1 : 250 *Č. výkresu* 1