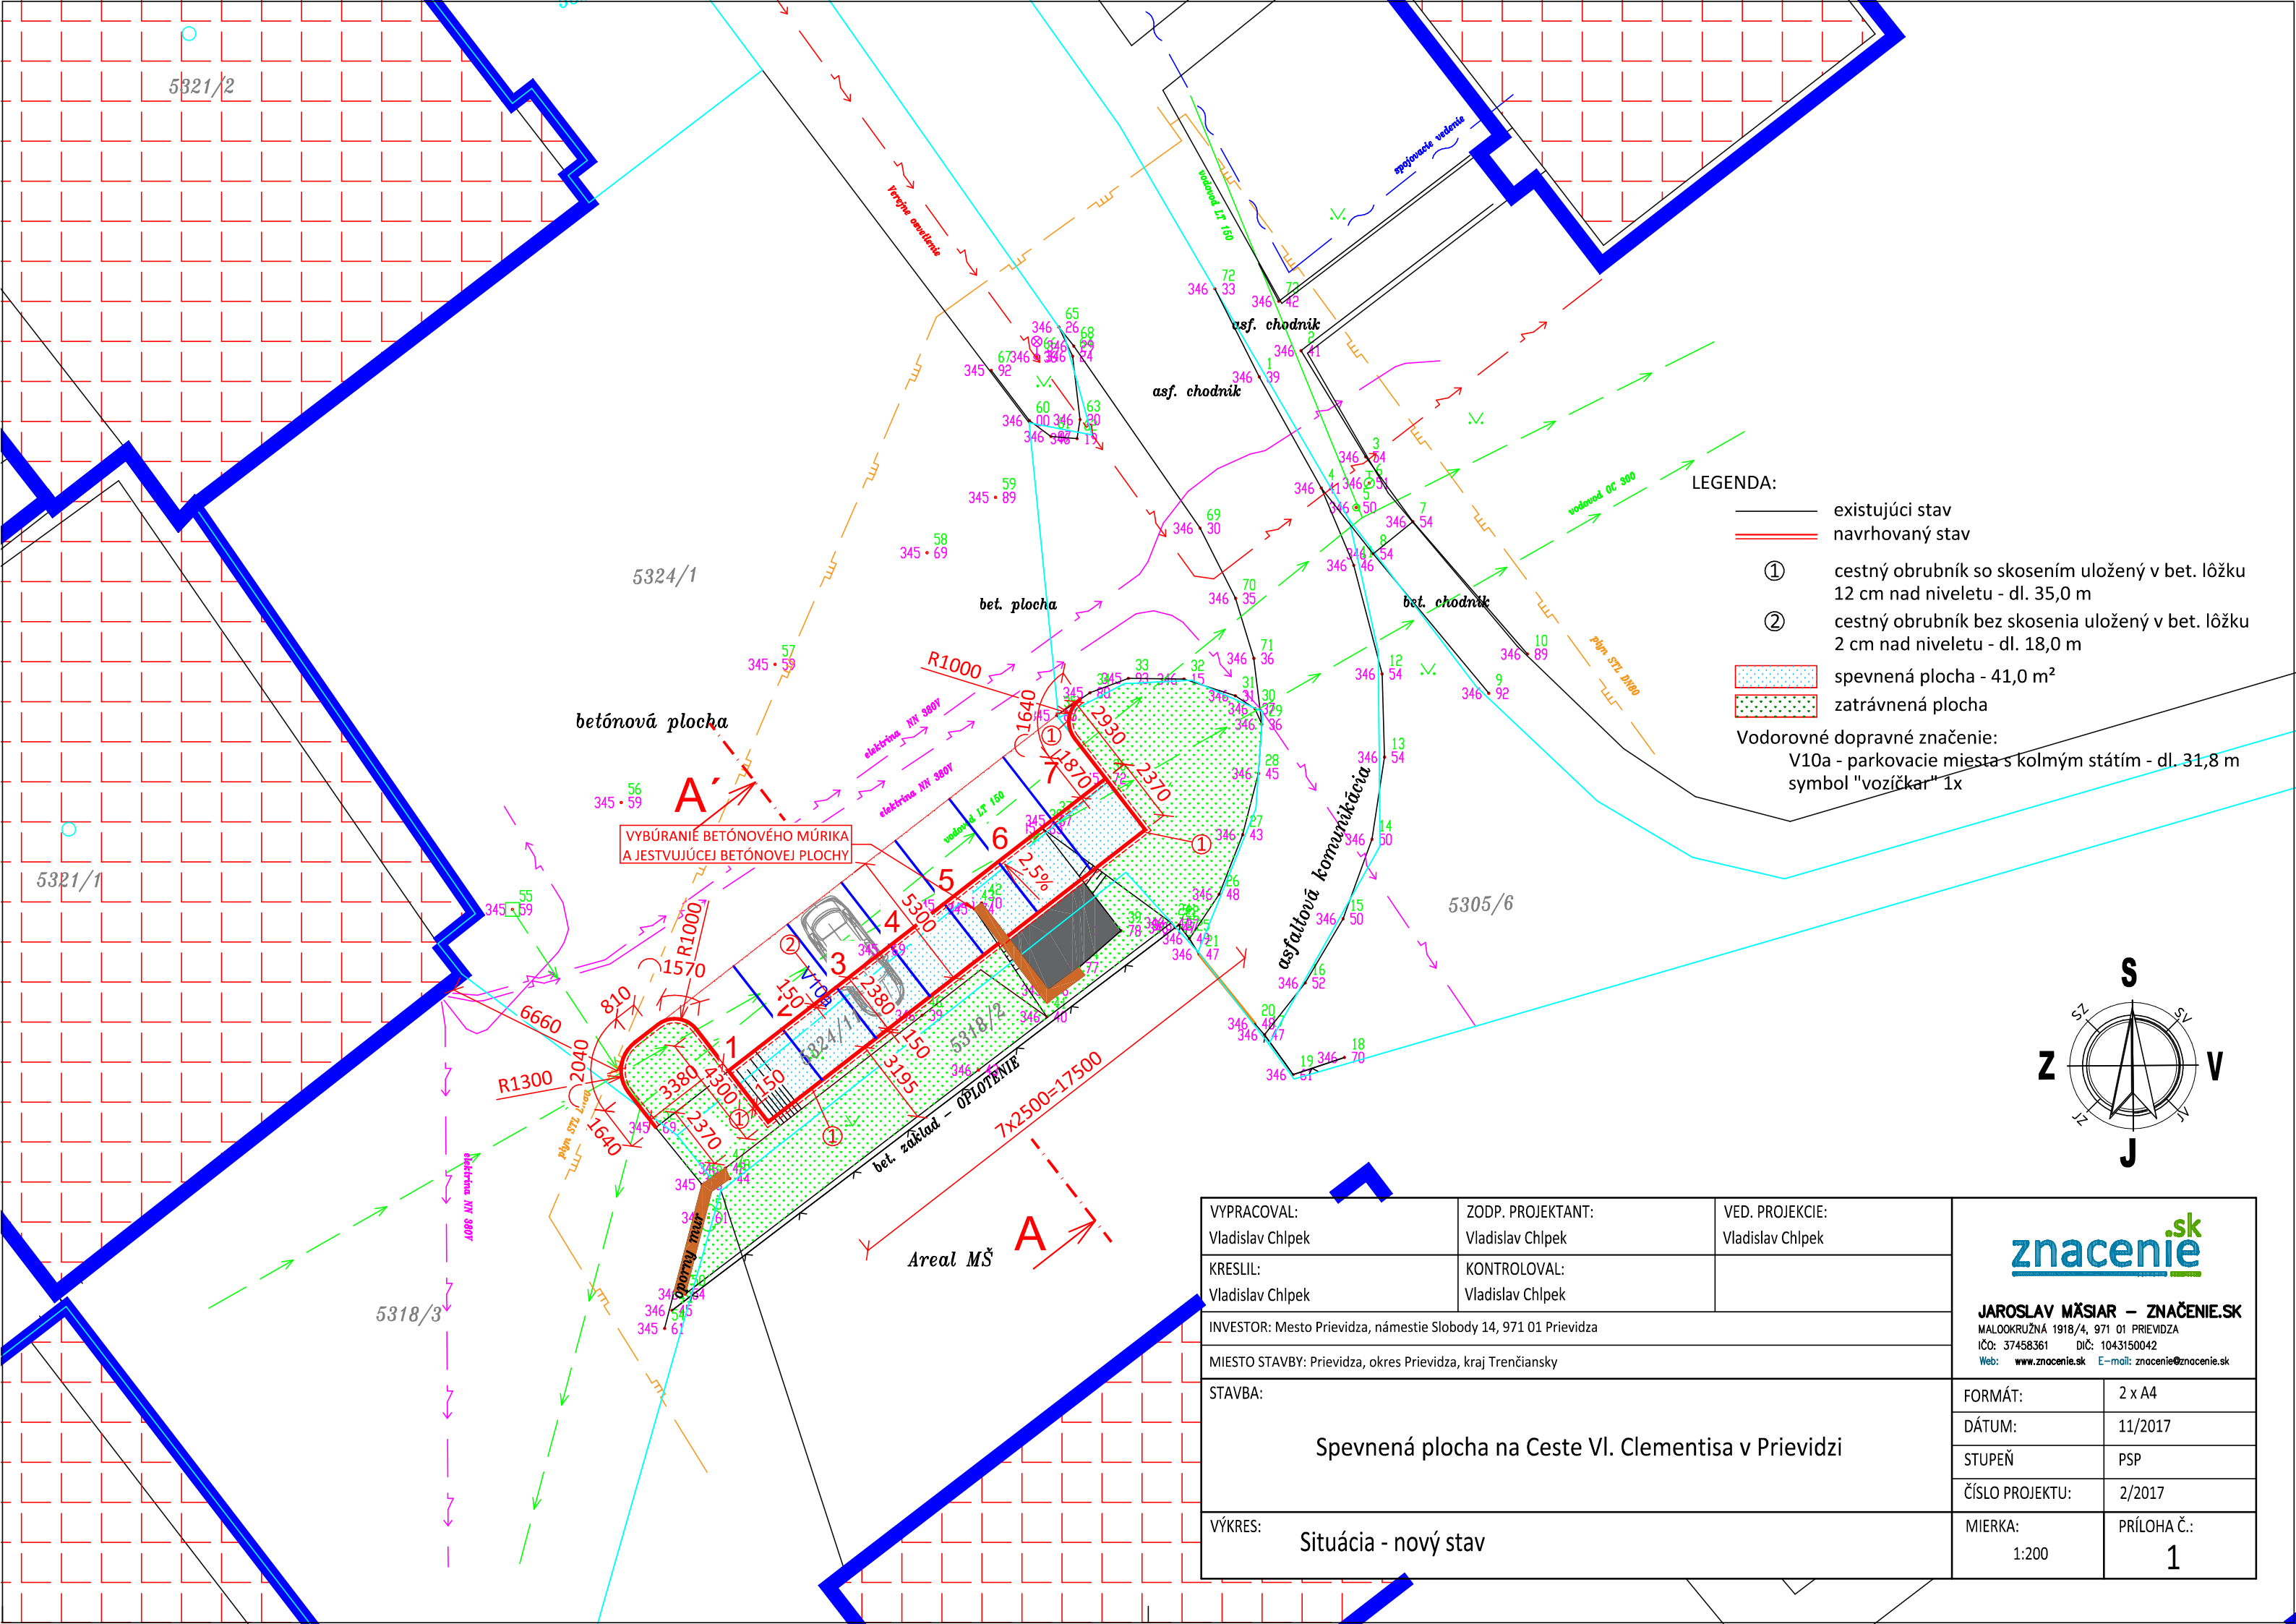


LEGENDA:

- existujúci stav
- navrhovaný stav
- ① cestný obrubník so skosením uložený v bet. lôžku 12 cm nad niveletu - dl. 35,0 m
- ② cestný obrubník bez skosenia uložený v bet. lôžku 2 cm nad niveletu - dl. 18,0 m
- spevnená plocha - 41,0 m²
- zatrávnená plocha

Vodorovné dopravné značenie:
V10a - parkovacie miesta s kolmým státím - dl. 31,8 m
symbol "vozíčkar" 1x

S
SZ SV
Z V
JZ JV
J

VYPRACOVAL: Vladislav Chlpek	ZODP. PROJEKTANT: Vladislav Chlpek	VED. PROJEKCIE: Vladislav Chlpek
KRESLIL: Vladislav Chlpek	KONTROLOVAL: Vladislav Chlpek	
INVESTOR: Mesto Prievidza, námestie Slobody 14, 971 01 Prievidza		
MIESTO STAVBY: Prievidza, okres Prievidza, kraj Trenčiansky		
STAVBA: Spevnená plocha na Ceste Vl. Clementisa v Prievidzi		
VÝKRES: Situácia - nový stav		

znacenie.sk
JAROSLAV MÄSIAR – ZNAČENIE.SK
MALOOKRUŽNÁ 1918/4, 971 01 PRIEVIDZA
IČO: 37458361 DIČ: 1043150042
Web: www.znacenie.sk E-mail: znacenie@znacenie.sk

FORMÁT:	2 x A4
DÁTUM:	11/2017
STUPEŇ	PSP
ČÍSLO PROJEKTU:	2/2017
MIERKA: 1:200	PRÍLOHA Č.: 1