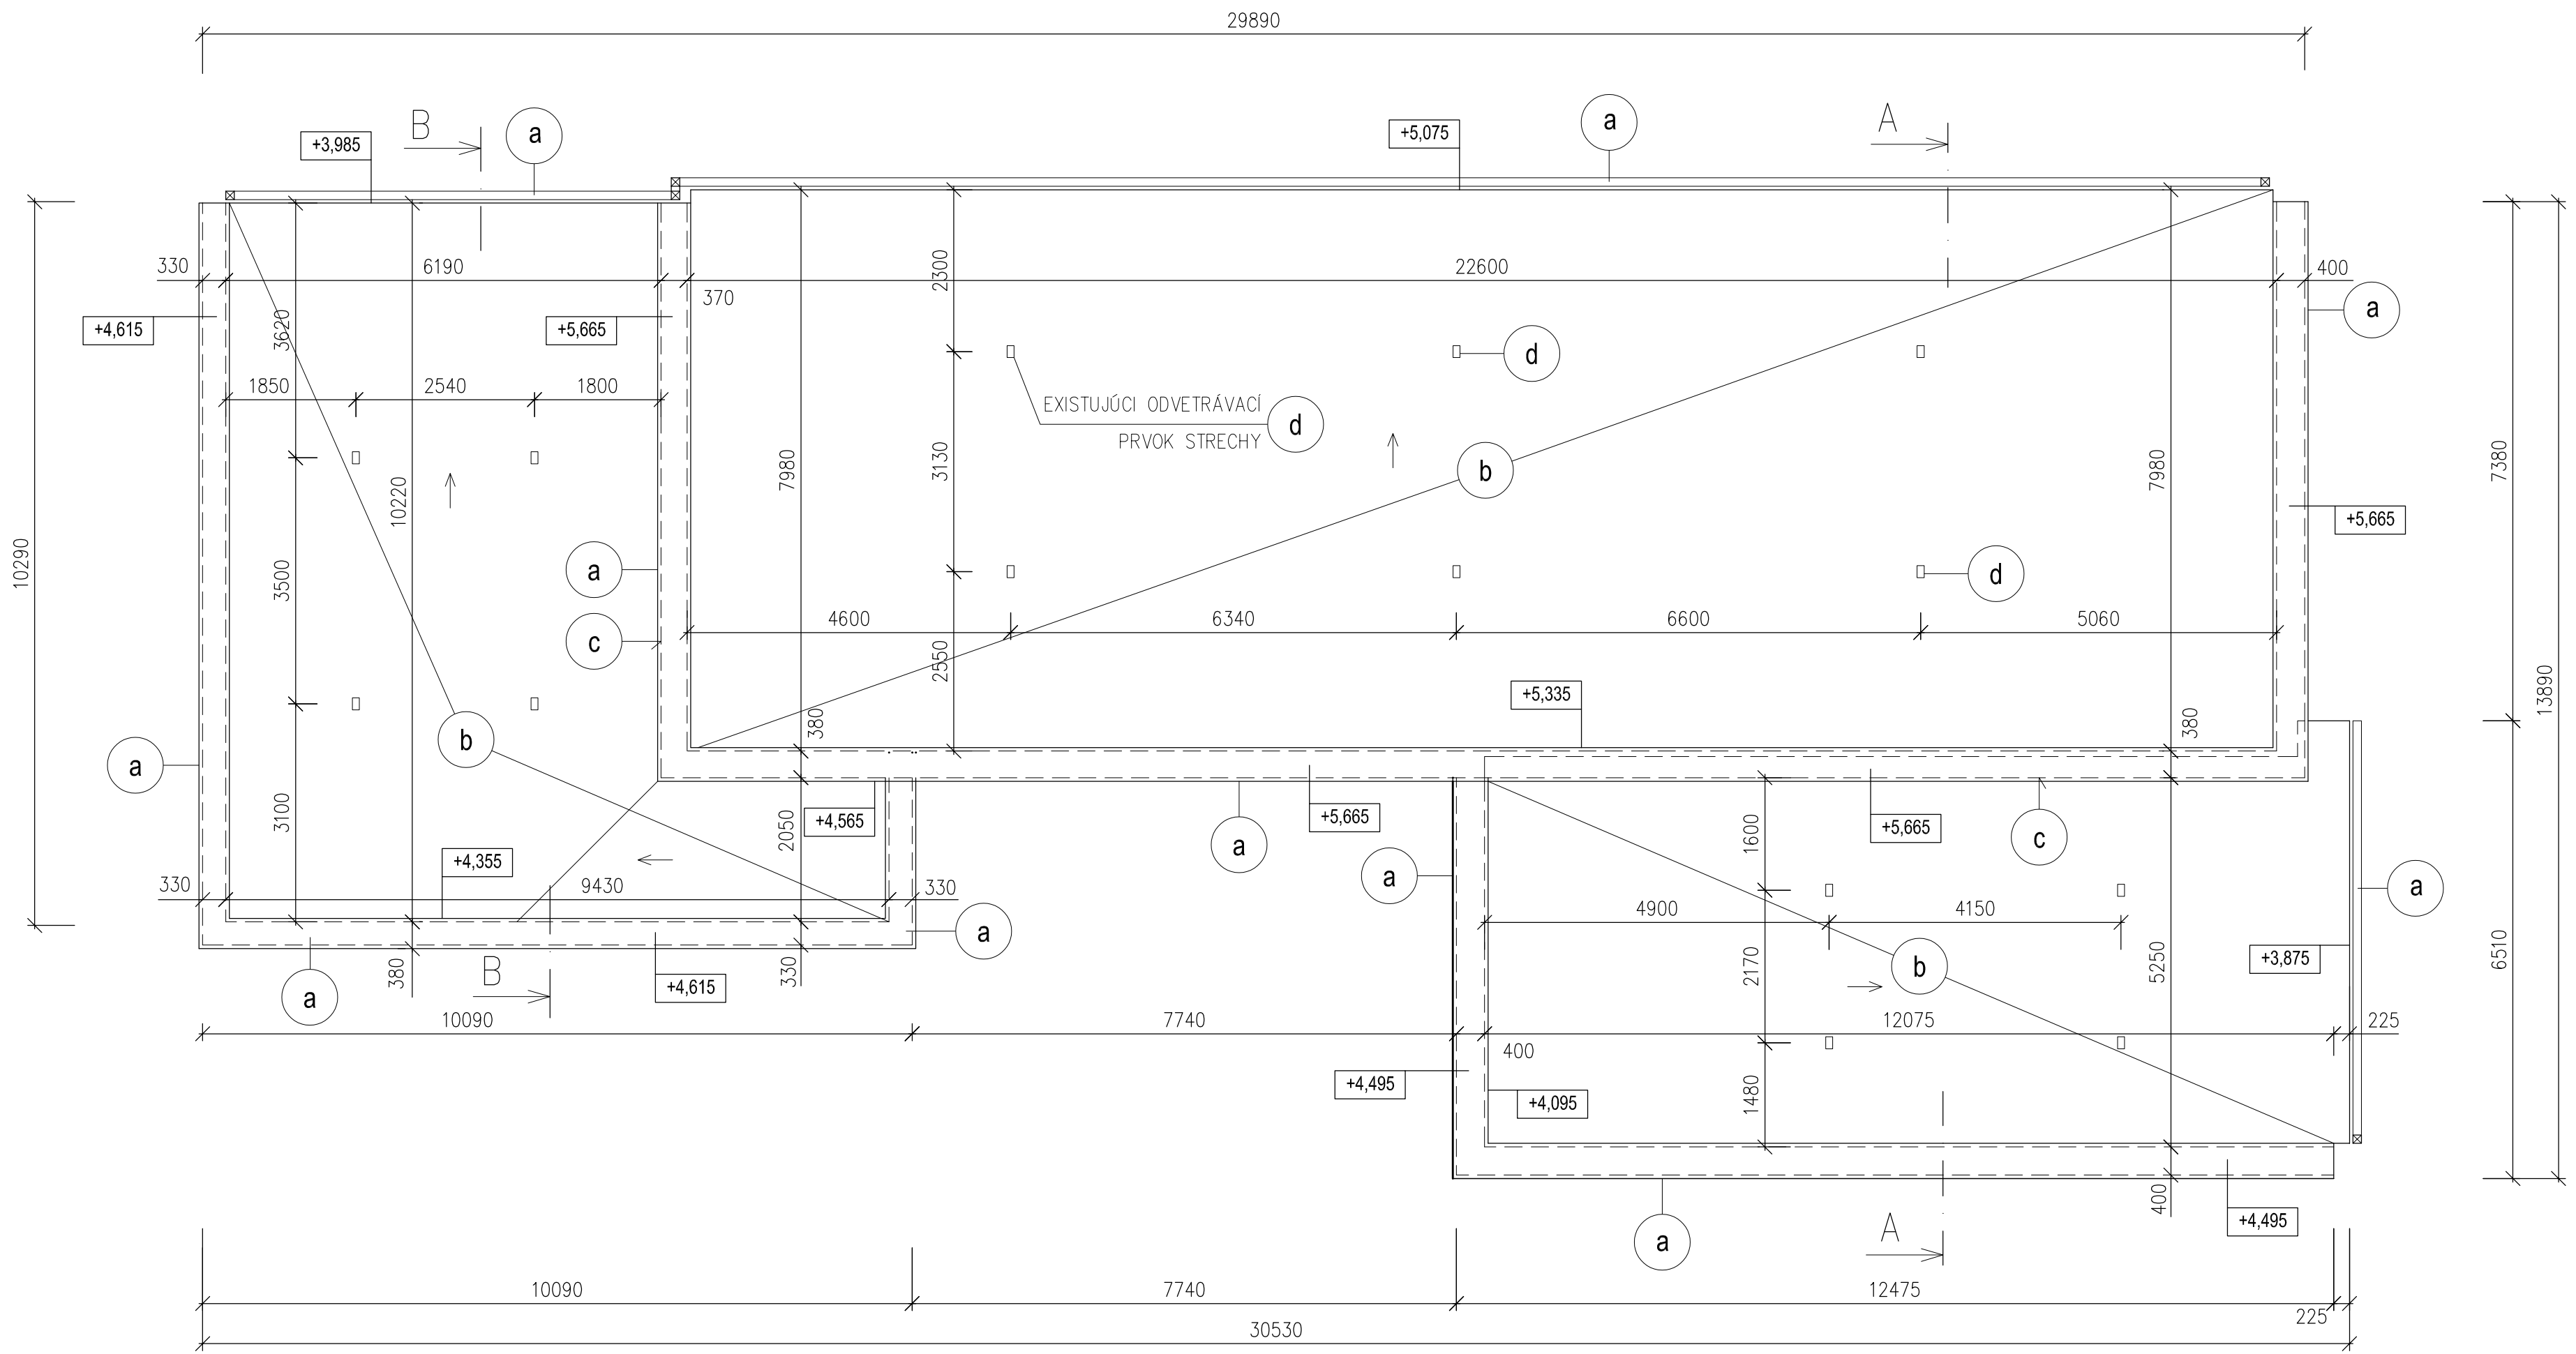


EXISTUJÚCA SKLADBA STRECHY:

/ZISTENÉ NA ZÁKLADE SONDY/

– ASFALTOVÁ KRYTINA	20 mm
– PÓROBETÓNOVÝ PANEL	250 mm
– TEPELNÁ IZOLÁCIA	50 mm
– PAROZÁBRANA	–
– ŽB STROPNÁ DOSKA	/?/

LEGENDA BÚRACIE PRÁCE:

(a) DEMONTÁŽ EXIST. KLAMPIARSKYCH PRVKOV ODVODŇOVACIEHO SYSTÉMU STRECHY, OPLECHOVANIA ATIKY, OPLECHOVANIA UKONČENIA STRECHY PRI OKAPE A PRI STENE

(b) PERFORÁCIA EXISTUJÚCEJ STREŠNEJ KRYTINY PODĽA POSTUPU UVEDENOM PRI NÁVRHU OPRAVY STREŠNEJ KONŠTRUKCIE

(c) DEMONTÁŽ EXIST. KLAMPIARSKYCH PRVKOV V NÁVÄZNOSTI STREŠNEJ ROVINY NA STENU OBJEKTU V JEJ NEZATEPLENEJ ČASTI

(d) DEMONTÁŽ VŠETKYCH EXIST. ODVETRACÍCH KOMÍNKOV KONŠTRUKCIE ZESTREŠENIA

(e) DEMONTÁŽ PÔVODNÉHO BLESKOZVODU

S

POZNÁMKA:

– VÝKRES SLÚŽI LEN PRE POTREBY ZATEPLENIA ČASTI OBVODOVÉHO PLÁŠŤA NAD ROVINOU STRECHY, ZATEPLENIA STREŠNEJ KONŠTRUKCIE

ZODP.PROJEKTANT	ARCH. PROJEKTU	PROJEKTANT
Ing. Ivan Makovinský	Mgr. art. Roman Gatial	Ing. Ivan Makovinský

INVESTOR : Mesto Prievidza, Námestie slobody 14, 97101 Prievidza
LOKALITA : p.č. 2, 53/1, k.ú. Hradec

KULTÚRNY DOM HRADEC
REKONŠTRUKCIA STRECHY

PÔDORYS STRECHY
pôvodný stav, búracie práce

IPP Partner
Inovation Plan Partner
IPP Partner s.r.o.
Adresa: ul. Astrová 19, 971 01 Prievidza, tel./fax: +421 +046 5421 888

FORMÁT:	4xA4
DÁTUM:	04/2019
STUPEŇ:	OSÚ+RP
ČÍSLO ZÁKAZKY:	
MIERKA:	ČÍSLO VÝKRESU:
1 : 75	A–01