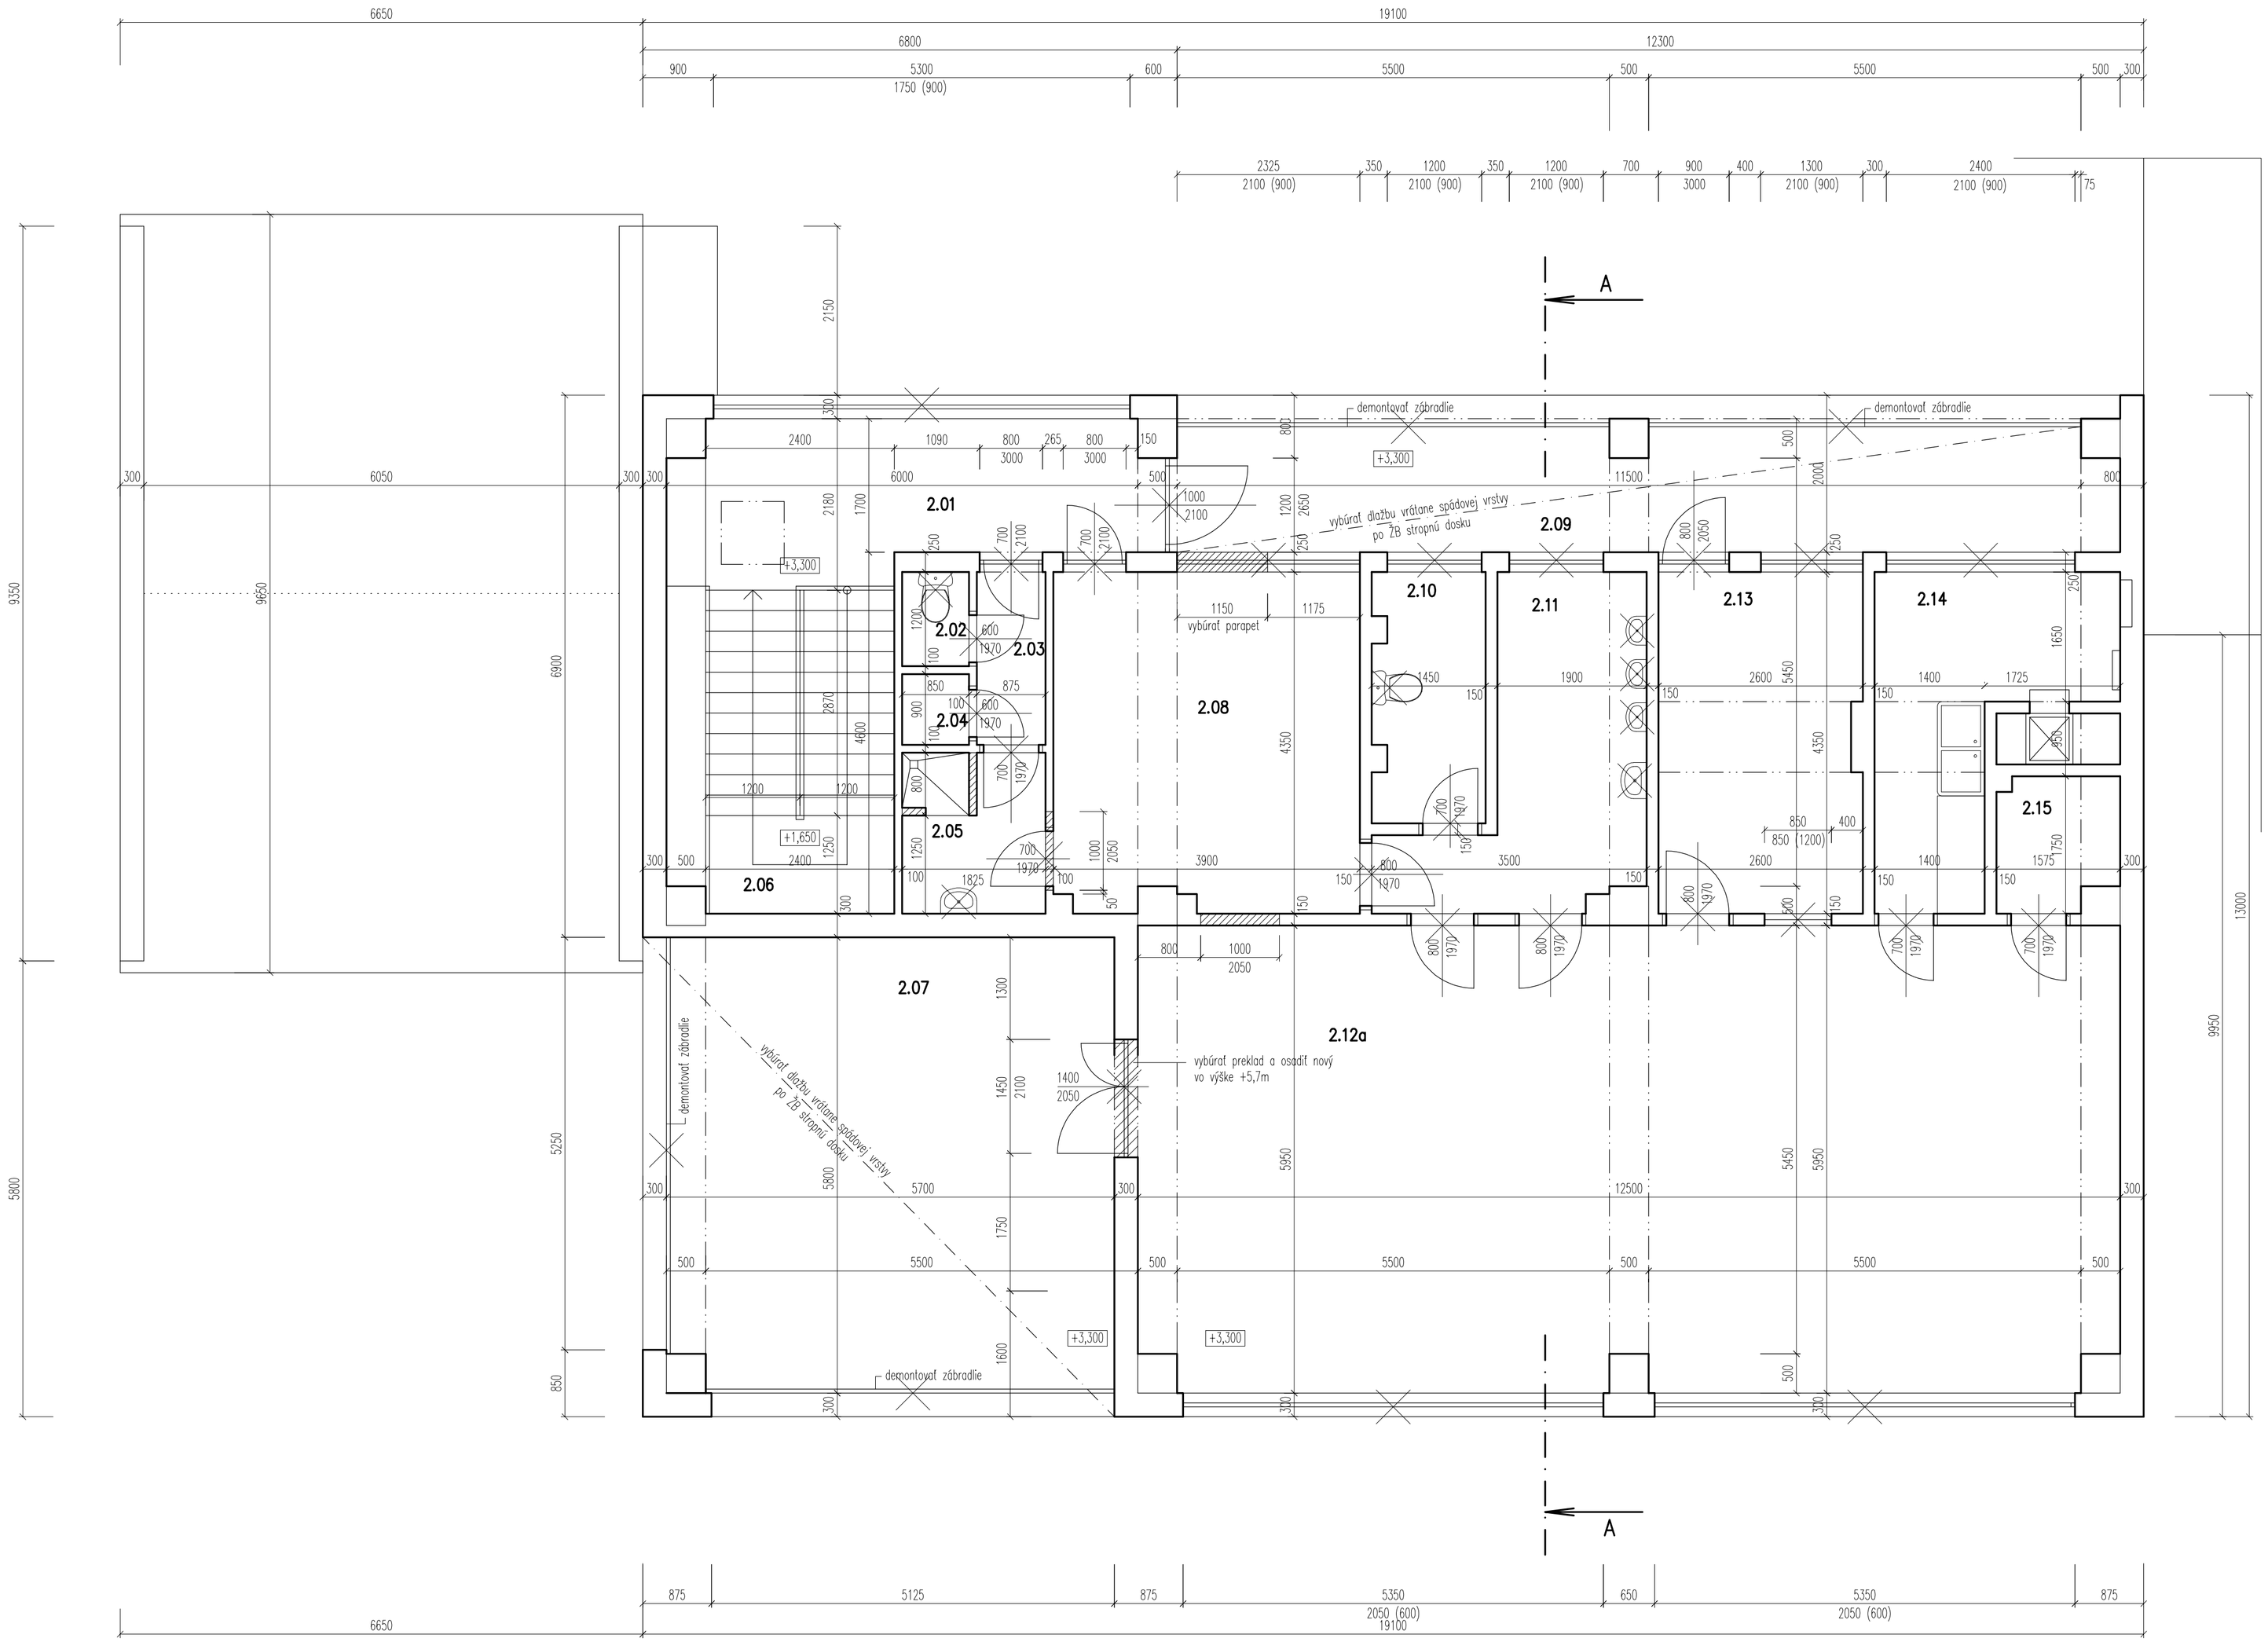


LEGENDA MIESTNOSTÍ :

ČÍS.	ÚČEL MIESTNOSTI	PLOCHA V m^2
2.01	CHODBA	10,50
2.02	WC	1,00
2.03	CHODBA	1,95
2.04	SKLAD	0,76
2.05	ŠATŇA + UMÝVÁREŇ	3,63
2.06	SCHODISKO	9,90
2.07	TERASA	35,92
2.08	ŠATŇA DETI	16,66
2.09	PAVLAČ	23,75
2.10	WC DETI	4,50
2.11	UMÝVÁREŇ DETI	9,63
2.12	TRIEDA	73,63
2.13	SKLAD	11,17
2.14	PRÍPRAVŇA	8,90
2.15	SKLAD	2,55
SPOLU:		214,45

LEGENDA BÚRACICH PRÁC:


- BÚRANÉ KONŠTRUKCIE
- EXISTUJÚCE KONŠTRUKCIE

POZNÁMKA:

- DEMONTOVAŤ VŠETKY DVERNÉ VÝPLNE OCELOVÉ ZÁRUBNE ZACHOVAŤ
- DEMONTOVAŤ VŠETKY OKENNÉ VÝPLNE
- V MIESTNOSTIACH HYGIENICKÉHO ZÁZEMIA ODSTRÁNIŤ PÔVODNÚ KERAMICKÚ DLAŽBU A KERAMICKÉ OBKLADY
- V MIESTNOSTIACH HYGIENICKÉHO ZÁZEMIA DEMONTOVAŤ PÔVODNÉ PRVKY SANITY /WC, UMÝVADLÁ, VÝLEVKY, BATÉRIE, .../

PRED ZAČATÍM STAV. PRÁC PREVERIŤ ROZMERY !!!

NAKOLKO NAVRHOVANÉ STAVEBNÉ DIELO JE PRESTAVBOU EXISTUJÚCEHO OBJEKTU, JE POTREBNÉ POČAS VÝSTAVBY VYKONÁVAŤ PRIEBEŽNE KONTROLNÉ MERANIA A PRÍPADNÉ ODCHÝLKY PROJEKTOVEJ DOKUMENTÁCIE OD SKUTOČNOSTI ZAKOMPONOVAŤ DO STAVEBNÉHO PROCESU

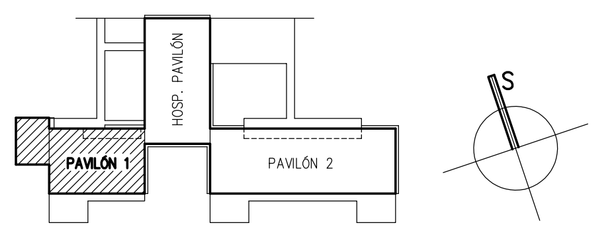

ZODP.PROJEKTANT	ARCH. PROJEKTU	VYPRACOVAL	Svatoslav Vážan – SAP
Ing. Stanislav Poliak	Ing. Svatoslav Vážan	Ing. Svatoslav Vážan	Školská 101/337, 972 01 Bojnice
			tel: 0905 775 823
			email: svatoslavvazan@gmail.com
			IČO: 34 632 863

INVESTOR : Mesto Prievidza, Námestie slobody 14, 971 01 Prievidza
LOKALITA : Prievidza, Ul. M. Mišíka, č.p. 2068

REKONŠTRUKCIA MŠ NA UL. M. MIŠÍKA, PRIEVIDZA

SO 01 – PAVILÓN 1

PÔDORYS 2.NP PÔVODNÝ STAV

FORMÁT:	8xA4
DÁTUM:	02-03/2017
STUPEŇ:	PSP+RP
ČÍSLO ZÁKAZKY:	08-2015
MIERKA:	ČÍSLO VÝKRESU:
1 : 50	SO 01-A-02