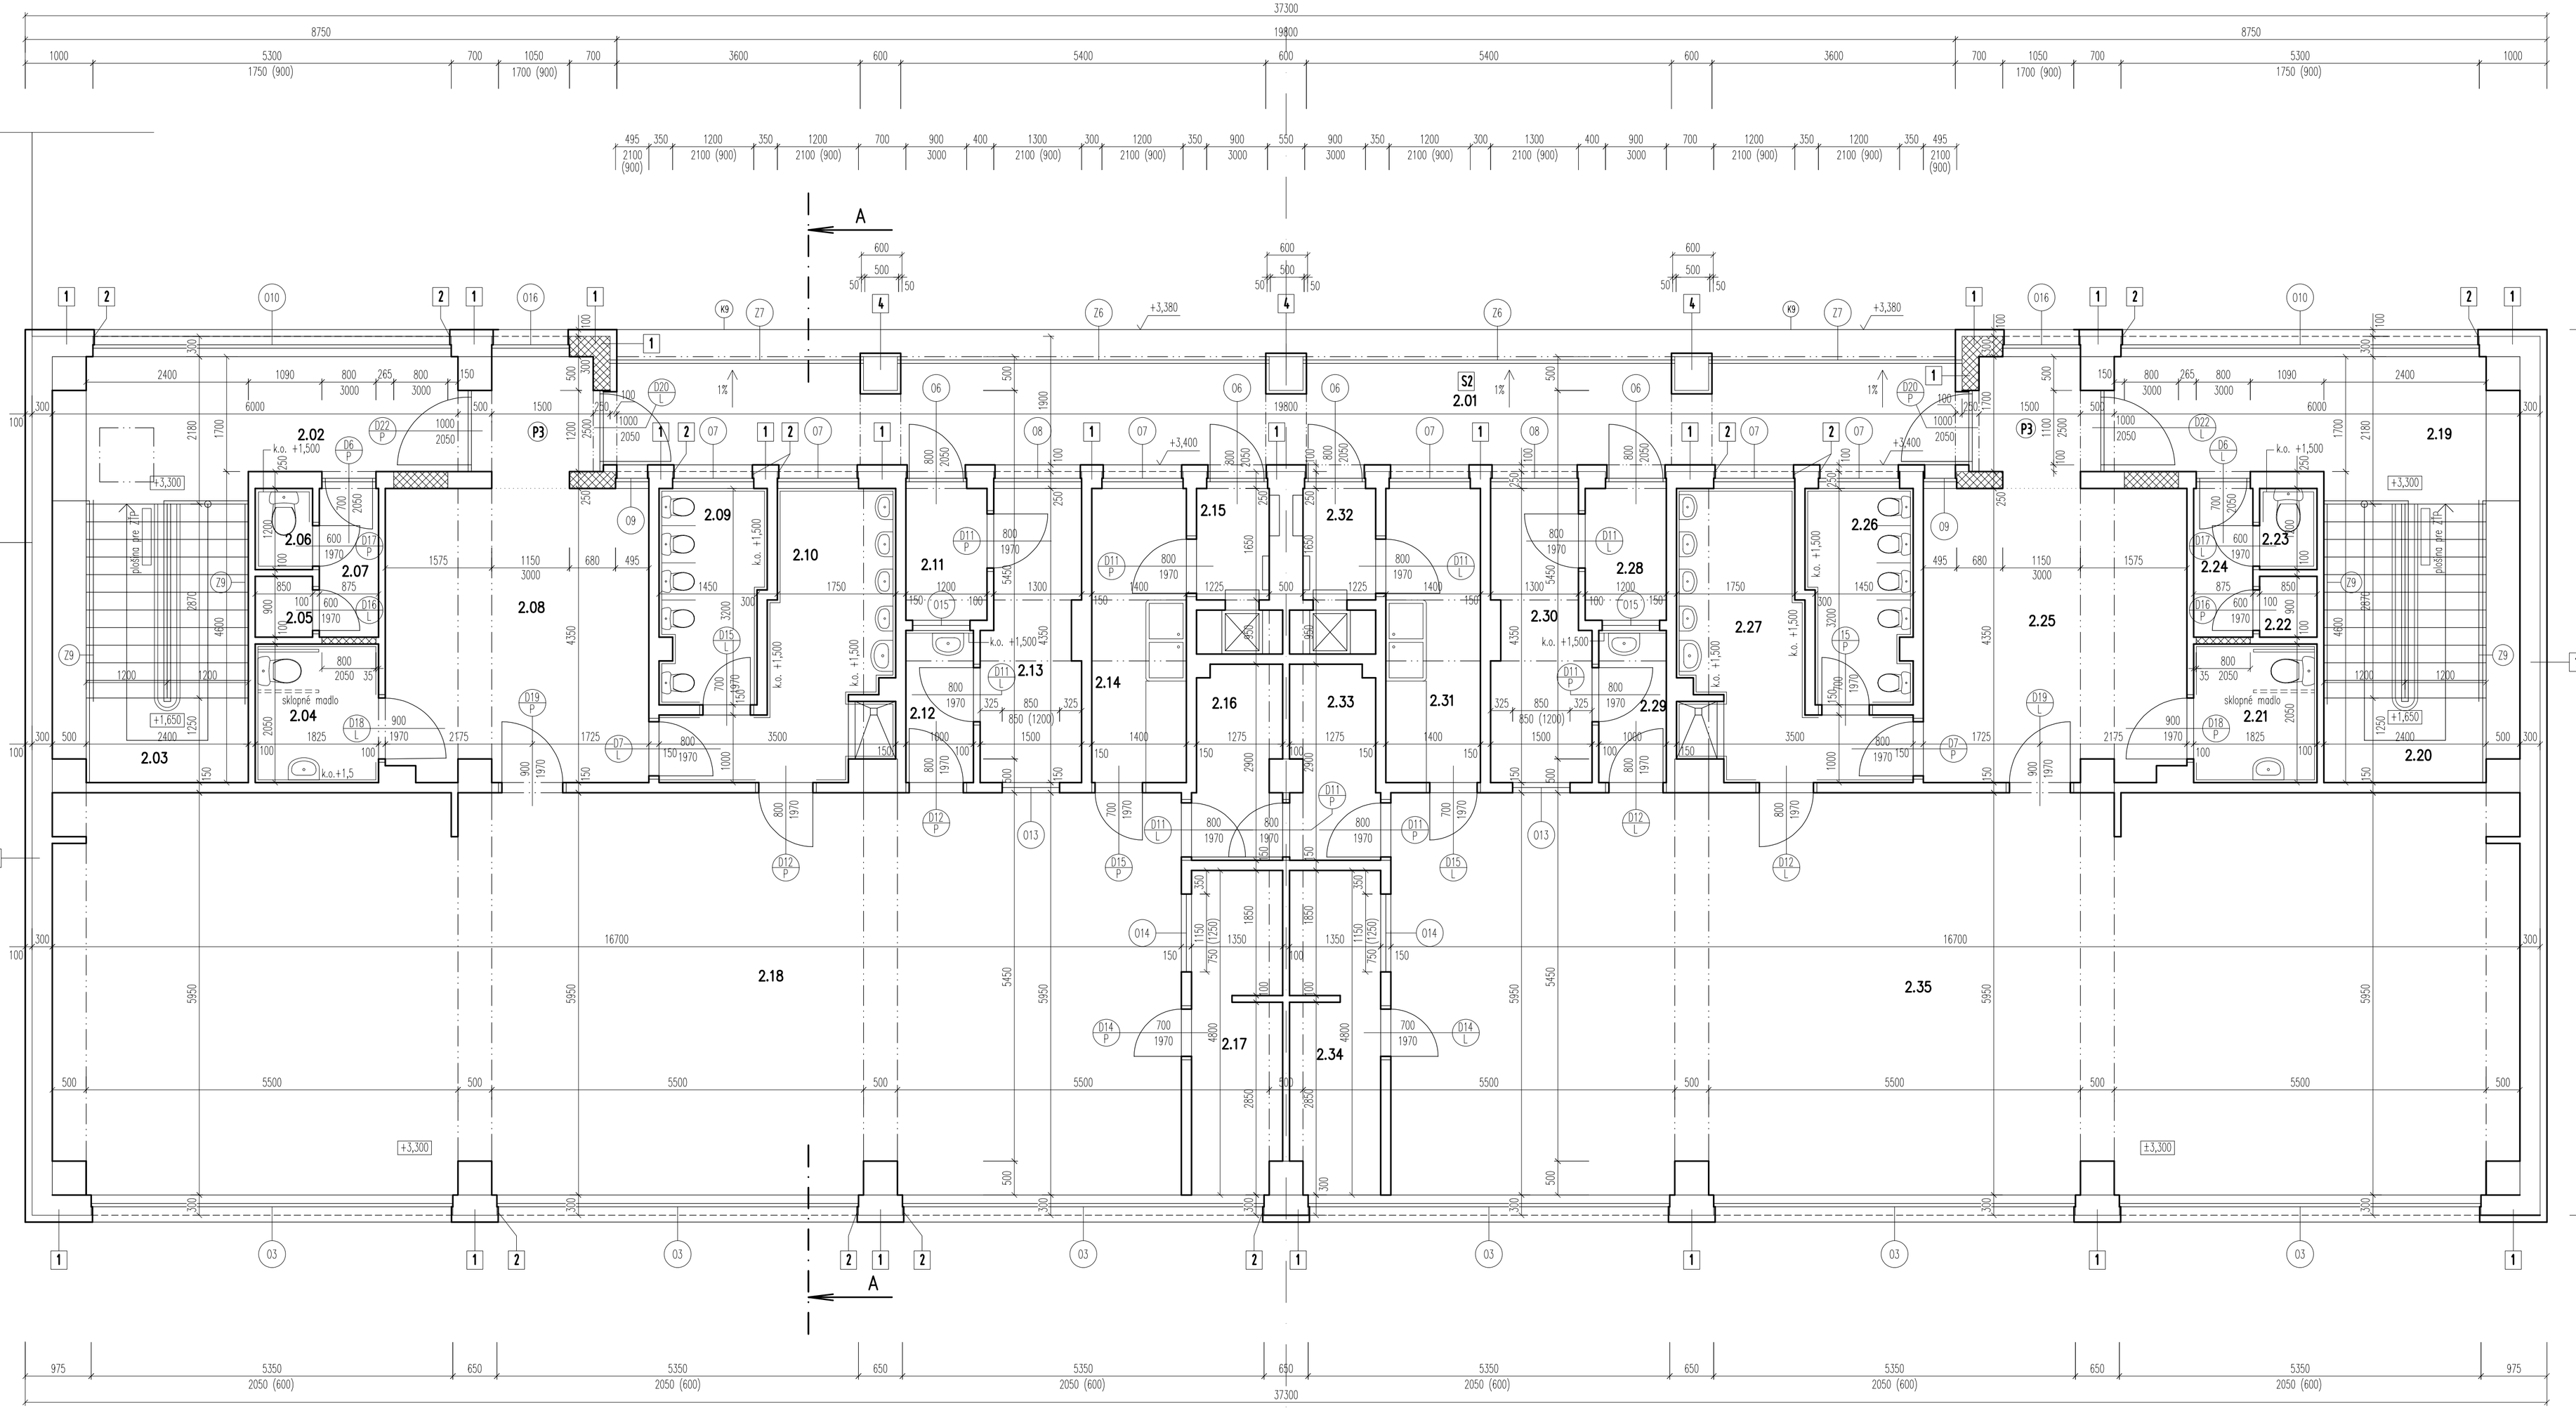


LEGENDA MIESTNOSTÍ :

ČÍS.	ÚČEL MIESTNOSTI	PLOCHA V m²	POVRCHOVÁ ÚPRAVA podlaha	steny	strop	POZNÁMKY
2.01	PAVLÁČ	39,60	LIATA PODLAHA	SILIKÁTOVÁ OMIETKA	SILIKÁTOVÁ OMIETKA	———
2.02	CHODBA	11,35	———	VÁPENOCEMENTOVÁ OMIET. + OLEJ NÁTER	VÁPENOCEMENTOVÁ OMIETKA	———
2.03	SCHODISKO	11,77	———	VÁPENOCEMENTOVÁ OMIET. + OLEJ NÁTER	VÁPENOCEMENTOVÁ OMIETKA	———
2.04	WC IMOBILNÝ	3,74	LIATA PODLAHA	VÁPENOCEMENTOVÁ OMIETKA	VÁPENOCEMENTOVÁ OMIETKA	KER. OBKLAD V. 1500 mm
2.05	SKLAD	0,76	LIATA PODLAHA	VÁPENOCEMENTOVÁ OMIET. + OLEJ NÁTER	VÁPENOCEMENTOVÁ OMIETKA	KER. SOKEL V. 100 mm
2.06	WC	1,00	LIATA PODLAHA	VÁPENOCEMENTOVÁ OMIETKA	VÁPENOCEMENTOVÁ OMIETKA	KER. OBKLAD V. 1500 mm
2.07	CHODBA	1,95	LIATA PODLAHA	VÁPENOCEMENTOVÁ OMIET. + OLEJ NÁTER	VÁPENOCEMENTOVÁ OMIETKA	KER. SOKEL V. 100 mm
2.08	ŠATŇA DETI	19,52	DOPLNIŤ PVC PODLAHOVINU	VÁPENOCEMENTOVÁ OMIET. + OLEJ NÁTER	VÁPENOCEMENTOVÁ OMIETKA	———
2.09	WC DETI	4,79	LIATA PODLAHA	VÁPENOCEMENTOVÁ OMIETKA	VÁPENOCEMENTOVÁ OMIETKA	KER. OBKLAD V. 1500 mm
2.10	UMÝVÁREŇ DETI	9,24	LIATA PODLAHA	VÁPENOCEMENTOVÁ OMIETKA	VÁPENOCEMENTOVÁ OMIETKA	KER. OBKLAD V. 1500 mm
2.11	SKLAD	2,34	———	VÁPENOCEMENTOVÁ OMIET. + OLEJ NÁTER	VÁPENOCEMENTOVÁ OMIETKA	———
2.12	PREDSIEŇ	2,25	———	VÁPENOCEMENTOVÁ OMIET. + OLEJ NÁTER	VÁPENOCEMENTOVÁ OMIETKA	KER. OBKLAD PRI UMÝVADLE V. 500 mm
2.13	IZOLAČKA	5,97	———	VÁPENOCEMENTOVÁ OMIET. + OLEJ NÁTER	VÁPENOCEMENTOVÁ OMIETKA	———
2.14	PRÍPRAVŇA	6,09	———	VÁPENOCEMENTOVÁ OMIETKA	VÁPENOCEMENTOVÁ OMIETKA	———
2.15	CHODBA	1,77	———	VÁPENOCEMENTOVÁ OMIET. + OLEJ NÁTER	VÁPENOCEMENTOVÁ OMIETKA	———
2.16	SKLAD	3,88	———	VÁPENOCEMENTOVÁ OMIET. + OLEJ NÁTER	VÁPENOCEMENTOVÁ OMIETKA	———
2.17	SKLAD	6,30	———	VÁPENOCEMENTOVÁ OMIET. + OLEJ NÁTER	VÁPENOCEMENTOVÁ OMIETKA	———
2.18	TRIEDA	95,82	———	VÁPENOCEMENTOVÁ OMIET. + OLEJ NÁTER	VÁPENOCEMENTOVÁ OMIETKA	———
2.19	CHODBA	11,35	———	VÁPENOCEMENTOVÁ OMIET. + OLEJ NÁTER	VÁPENOCEMENTOVÁ OMIETKA	———
2.20	SCHODISKO	11,77	———	VÁPENOCEMENTOVÁ OMIET. + OLEJ NÁTER	VÁPENOCEMENTOVÁ OMIETKA	———
2.21	WC IMOBILNÝ	3,74	LIATA PODLAHA	VÁPENOCEMENTOVÁ OMIETKA	VÁPENOCEMENTOVÁ OMIETKA	KER. OBKLAD V. 1500 mm
2.22	SKLAD	0,76	LIATA PODLAHA	VÁPENOCEMENTOVÁ OMIETKA	VÁPENOCEMENTOVÁ OMIETKA	KER. SOKEL V. 100 mm
2.23	WC	1,00	LIATA PODLAHA	VÁPENOCEMENTOVÁ OMIETKA	VÁPENOCEMENTOVÁ OMIETKA	KER. OBKLAD V. 1500 mm
2.24	CHODBA	1,95	LIATA PODLAHA	VÁPENOCEMENTOVÁ OMIET. + OLEJ NÁTER	VÁPENOCEMENTOVÁ OMIETKA	KER. SOKEL V. 100 mm
2.25	ŠATŇA DETI	19,52	DOPLNIŤ PVC PODLAHOVINU	VÁPENOCEMENTOVÁ OMIET. + OLEJ NÁTER	VÁPENOCEMENTOVÁ OMIETKA	———
2.26	WC DETI	4,79	LIATA PODLAHA	VÁPENOCEMENTOVÁ OMIETKA	VÁPENOCEMENTOVÁ OMIETKA	KER. OBKLAD V. 1500 mm
2.27	UMÝVÁREŇ DETI	9,24	LIATA PODLAHA	VÁPENOCEMENTOVÁ OMIETKA	VÁPENOCEMENTOVÁ OMIETKA	KER. OBKLAD V. 1500 mm
2.28	SKLAD	2,34	———	VÁPENOCEMENTOVÁ OMIET. + OLEJ NÁTER	VÁPENOCEMENTOVÁ OMIETKA	———
2.29	PREDSIEŇ	2,25	———	VÁPENOCEMENTOVÁ OMIET. + OLEJ NÁTER	VÁPENOCEMENTOVÁ OMIETKA	KER. OBKLAD PRI UMÝVADLE V. 500 mm
2.30	IZOLAČKA	5,97	———	VÁPENOCEMENTOVÁ OMIET. + OLEJ NÁTER	VÁPENOCEMENTOVÁ OMIETKA	———
2.31	PRÍPRAVŇA	6,09	———	VÁPENOCEMENTOVÁ OMIETKA	VÁPENOCEMENTOVÁ OMIETKA	———
2.32	CHODBA	1,77	———	VÁPENOCEMENTOVÁ OMIET. + OLEJ NÁTER	VÁPENOCEMENTOVÁ OMIETKA	———
2.33	SKLAD	3,88	———	VÁPENOCEMENTOVÁ OMIET. + OLEJ NÁTER	VÁPENOCEMENTOVÁ OMIETKA	———
2.34	SKLAD	6,30	———	VÁPENOCEMENTOVÁ OMIET. + OLEJ NÁTER	VÁPENOCEMENTOVÁ OMIETKA	———
2.35	TRIEDA	95,82	———	VÁPENOCEMENTOVÁ OMIET. + OLEJ NÁTER	VÁPENOCEMENTOVÁ OMIETKA	———
SPOLU:		465,18				

LIATA PODLAHA – MAPEI ULTRA TOP, FARBA BEŽOVÁ MATNÁ, S DROBNÝM KAMENIVOM, HR. 8mm PO VYBRÚSENÍ.
V MIESTNOSTIACH KDE NIE JE V NÁVRHOVEJ KERAM. OBKLAD JE POTREBNÉ REALIZOVAŤ KERAM. SOKLÍK v. 10cm, FARBA BEŽOVÁ.
KERAMICKÝ OBKLAD – LASSESBERGER RAKO OBJECT, COLOR ONE, ROZMER 15x15cm, RAL 1907025, RAL 2606025, LESKLÁ, ŠPÁROVAČKA BIELA
HYGIENICKÉ ZARIADENIA TRIEDY BUDÚ RIEŠENÉ JEDNOFAREBNE TEMATICKY KAŽDÁ TRIEDA V INOM ODTIENI.

LEGENDA :

- Jestvujúce murivo
- (01 L) Osadenie nových hliníkových exteriérových a drevených interiérových dverí
- (01) Osadenie nových plastových okien, dverí a zasklených stien

STAVEBNÉ PRÁCE:

- NAVRHUJEME ODSTRÁNIŤ PÔVODNÝ NÁTER ZÁRUBNÍ. ZÁRUBNE OPATRIŤ ZÁKLADNÝM A 2x SYNTETICKÝM NÁTEROM.
- VYSPRAVIŤ OMIETKY PO MONTÁŽI ELEKTROINŠTALÁCIE.
- VYHOTOVIŤ NOVÉ ŠPALETY PO OSADENÍ OKIEN A ZASKLENÝCH STIEN.
- KOMPLETNE REALIZOVAŤ NOVÉ MALBY V INTERIERI – SOKEL, STENY, STROP.

POZNÁMKY

- VŠETKY VÝŠKOVÉ A DĹŽKOVÉ ROZMERY KONTROLOVAŤ POČAS PRIEBEHU PRÁC NA STAVBE.
- VŠETKY TYPOVÉ DETAILY SA ZREALIZUJÚ PODĽA DODAVATEĽSKEJ DOKUMENTÁCIE, PRI DODRŽANÍ PLATNÝCH NORIEM.
- VŠETKY STAVEBNÉ MATERIÁLY A VÝROBKY, NAVRHOVANÉ V PROJEKTE,JE MOŽNÉ ZAMENIŤ V REALIZÁCII LEN V PRÍPADE, ŽE MAJÚ ROVNAKÉ TECHNICKÉ PARAMETRE A VLASTNOSTI.
- STAVEBNÉ ÚPRAVY RIEŠIŤ PODĽA PROJEKTOVEJ DOKUMENTÁCIE JEDNOTLIVÝCH PROFESIÍ.
- TECHNICKÁ SPRÁVA JE NEODDELITEĽNOU SÚČASŤOU PROJEKTOVEJ DOKUMENTÁCI

PRED ZAČATÍM STAV. PRÁC PREVERIŤ ROZMERY !!!

NAKOĽKO NAVRHOVANÉ STAVEBNÉ DIELO JE PRESTAVBOU EXISTUJÚCEHO OBJEKTU, JE POTREBNÉ POČAS VÝSTAVBY VYKONÁVAŤ PRIEBEŽNÉ KONTROLNÉ MERANIA A PRÍPADNÉ ODCHÝLKY PROJEKTOVEJ DOKUMENTÁCIE OD SKUTOČNOSTI ZAKOMPONOVAŤ DO STAVEBNÉHO PROCESU

ZATEPLENIE OBVODOVÉHO MURIVA :

Kontaktný zateplovací systém Weber.therm terranova :
Skladba 1 Fasáda
1. Očistený nosný podklad bez uvoľnených častíc (murivo + omietka)
2. Lepiaca a výstužná hmota weber.therm
3. Tepelnoizolačná doska sivý polystyrén λ=0,033W/m.K hr. 100 mm,
4. Rozperná kotva s plastovým hrotom
5. Lepiaca a výstužná hmota weber.therm
6. Sklotextilná mriežka
7. Podkladný nátter weber 700
8. Weber.pas silikátová omietka


Kontaktný zateplovací systém Weber.therm terranova :
Skladba 2 –Ostenia a nadpražia okien a vonk.dverí
1. Očistený nosný podklad bez uvoľnených častíc (murivo + omietka)
2. Lepiaca a výstužná hmota weber.therm
3. Tepelnoizolačná doska z extrudovaného polystyrénu λ=0,032W/m.K hr. 20 mm
4. Rozperná kotva s plastovým hrotom
5. Lepiaca a výstužná hmota weber.therm
6. Sklotextilná mriežka
7. Podkladný nátter weber 700
8. Weber.pas silikátová omietka


Kontaktný zateplovací systém Weber.therm terranova :
Skladba 3 Soklová časť
1. Očistený nosný podklad bez uvoľnených častíc (murivo + omietka)
2. Lepiaca a výstužná hmota weber.therm
3. Tepelnoizolačná doska z extrudovaného polystyrénu λ=0,032W/m.K hr. 100 mm, v nadväzujúcich častiach na skladbu "4" hr. 50 mm
4. Rozperná kotva s plastovým hrotom
5. Lepiaca a výstužná hmota weber.therm clima
6. Sklotextilná mriežka
7. Podkladný nátter weber 700
8. Weber.pas silikátová omietka

Kontaktný zateplovací systém Weber.therm terranova :
Skladba 4 Stĺpy
1. Očistený nosný podklad bez uvoľnených častíc (murivo + omietka)
2. Lepiaca a výstužná hmota weber.therm
3. Tepelnoizolačná doska sivý polystyrén hr. 50 mm λ=0,033W/m.K
4. Rozperná kotva s plastovým hrotom
5. Lepiaca a výstužná hmota weber.therm clima
6. Sklotextilná mriežka
7. Podkladný nátter weber 700
8. Weber.pas silikátová omietka

Zateplenie balkónovej dosky pavlače :
Skladba S2 Doska pavlače
1. Lišta podlaha
2. Kryštalická hydroizolácia
3. Betónový poter weber.bet balkónový, hr. 60mm
4. Tepelnoizolačná spádová doska z polystyrénu EPS 200 S, hr. 100–80mm
5. Lepiaca a stierková hmota
6. Existujúca žb balkónová doska – poruchy vyspraviť opravnou maltou na betón

Zádverie Z.np :
Skladba P3 podlaha doplnené zádverie
1. PVC podlahovina hr. 2mm
2. Betónová vyrovnávacia vrstva hr. 48mm
3. Pôvodná nosná stropná konštrukcia

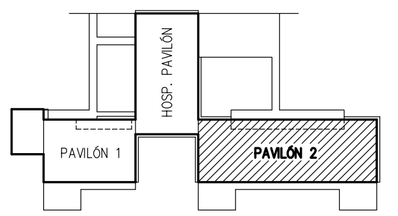

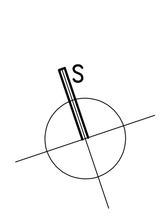

ZODP.PROJEKTANT	ARCH. PROJEKTU	VYPRACOVAL
Ing. Stanislav Poliak	Ing. Svatoslav Vážan	Ing. Svatoslav Vážan

INVESTOR : Mesto Prievidza, Námestie slobody 14, 971 01 Prievidza
LOKALITA : Prievidza, Ul. M. Mišíka, č.p. 2068

REKONŠTRUKCIA MŠ NA UL. M. MIŠÍKA, PRIEVIDZA

SO 02 – PAVILÓN 2

PAVILÓN 2–PÔDORYS 2.NP NOVÝ STAV

Svatoslav Vážan – SAP
Školská 101/337, 972 01 Bojnice
tel: 0905 775 823
email: svatoslavvazan@gmail.com
IČO: 34 632 883

FORMÁT:	10xA4
DÁTUM:	02–03/2017
STUPEŇ:	PSP+RP
ČÍSLO ZÁKAZKY:	08–2015
MIERKA:	1 : 50
ČÍSLO VÝKRESU:	SO 02-A-07