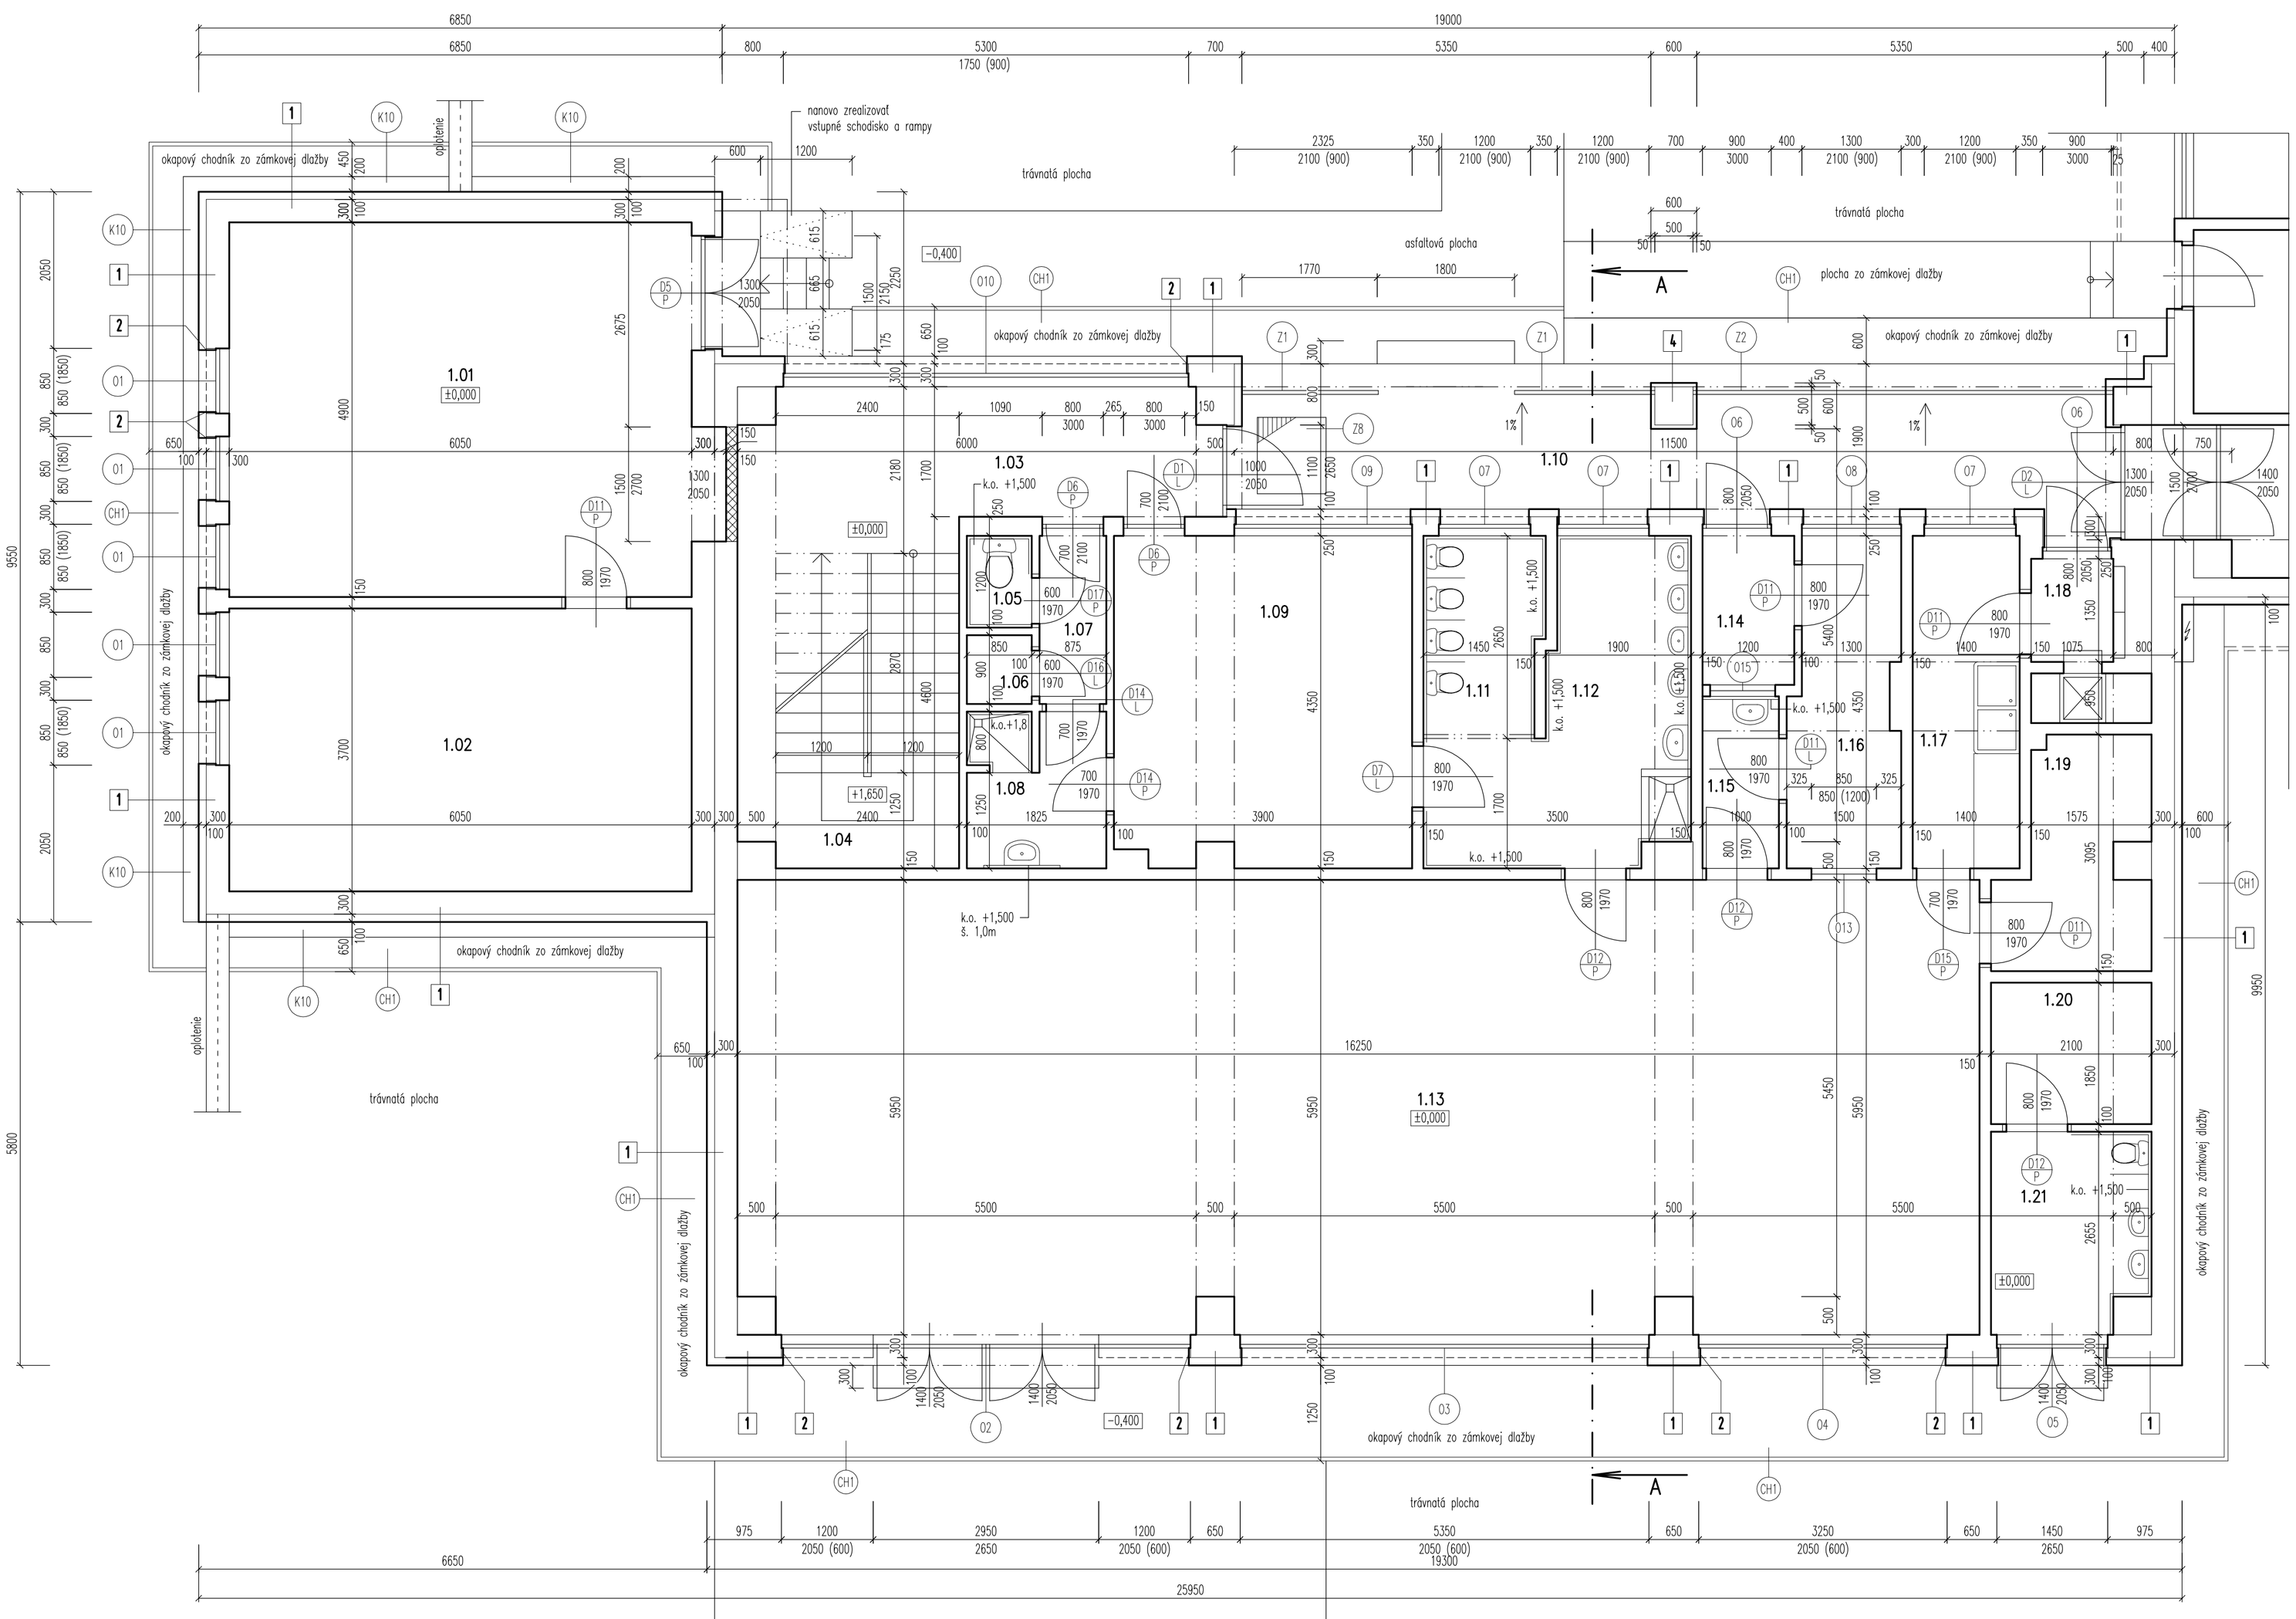


ZATEPLENIE OBVODOVÉHO MURIVA :

Kontaktný zateplovací systém Weber.therm terranova :
Skladba 1 Fasáda
1. Očistený nosný podklad bez uvoľnených častíc (murivo + omietka)
2. Lepiaca a výstužná hmota weber.therm
3. Tepelnoizolačná doska sivý polystyrén λ=0,033W/m.K hr. 100 mm,
4. Rozperná kotva s plastovým hrotom
5. Lepiaca a výstužná hmota weber.therm
6. Sklotextilná mriežka
7. Podkladný náter weber 700
8. Weber.pas silikátová omietka

Kontaktný zateplovací systém Weber.therm terranova :
Skladba 2 –Ostenia a nadpražia okien a vonk.dverí
1. Očistený nosný podklad bez uvoľnených častíc (murivo + omietka)
2. Lepiaca a výstužná hmota weber.therm
3. Tepelnoizolačná doska z extrudovaného polystyrénu λ=0,032W/m.K, hr. 20 mm
4. Rozperná kotva s plastovým hrotom
5. Lepiaca a výstužná hmota weber.therm
6. Sklotextilná mriežka
7. Podkladný náter weber 700
8. Weber.pas silikátová omietka

Kontaktný zateplovací systém Weber.therm terranova :
Skladba 3 Soklová časť
1. Očistený nosný podklad bez uvoľnených častíc (murivo + omietka)
2. Lepiaca a výstužná hmota weber.therm
3. Tepelnoizolačná doska z extrudovaného polystyrénu λ=0,032W/m.K hr. 100 mm, v nadväzujúcich častiach na skladbu "4" hr. 50 mm
4. Rozperná kotva s plastovým hrotom
5. Lepiaca a výstužná hmota weber.therm clima
6. Sklotextilná mriežka
7. Podkladný náter weber 700
8. Weber.pas silikátová omietka

Kontaktný zateplovací systém Weber.therm terranova :
Skladba 4 Stĺpy
1. Očistený nosný podklad bez uvoľnených častíc (murivo + omietka)
2. Lepiaca a výstužná hmota weber.therm
3. Tepelnoizolačná doska sivý polystyrén hr. 50 mm λ=0,033W/m.K
4. Rozperná kotva s plastovým hrotom
5. Lepiaca a výstužná hmota weber.therm clima
6. Sklotextilná mriežka
7. Podkladný náter weber 700
8. Weber.pas silikátová omietka

LEGENDA MIESTNOSTÍ :

ČÍS.	ÚČEL MIESTNOSTI	PLOCHA V m²	POVRCHOVÁ ÚPRAVA podlaha	steny	strop	POZNÁMKY
1.01	DIELŇA	30,10	——	VÁPENNOCEMENTOVÁ OMIET. + OLEJ. NÁTER	VÁPENNOCEMENTOVÁ OMIETKA	——
1.02	SKLAD	22,40	——	VÁPENNOCEMENTOVÁ OMIET. + OLEJ. NÁTER	VÁPENNOCEMENTOVÁ OMIETKA	——
1.03	CHODBA	10,50	——	OMIET. + OLEJ. NÁTER	OMIETKA	——
1.04	SCHODISKO	9,90	——	VÁPENNOCEMENTOVÁ OMIET. + OLEJ. NÁTER	VÁPENNOCEMENTOVÁ OMIETKA	——
1.05	WC	1,00	LIATA PODLAHA	VÁPENNOCEMENTOVÁ OMIETKA	VÁPENNOCEMENTOVÁ OMIETKA	KER. OBKLAD V. 1500 mm
1.06	SKLAD	0,76	LIATA PODLAHA	VÁPENNOCEMENTOVÁ OMIET. + OLEJ. NÁTER	VÁPENNOCEMENTOVÁ OMIETKA	KER. SOKEL V. 100 mm
1.07	CHODBA	1,95	LIATA PODLAHA	VÁPENNOCEMENTOVÁ OMIET. + OLEJ. NÁTER	VÁPENNOCEMENTOVÁ OMIETKA	KER. SOKEL V. 100 mm
1.08	ŠATŇA + UMÝVÁREŇ	3,63	LIATA PODLAHA	VÁPENNOCEMENTOVÁ OMIETKA	VÁPENNOCEMENTOVÁ OMIETKA	KER. OBKLAD V. 1500 mm
1.09	ŠATŇA DETI	16,68	——	VÁPENNOCEMENTOVÁ OMIET. + OLEJ. NÁTER	VÁPENNOCEMENTOVÁ OMIETKA	——
1.10	PAVLAČ	23,43	LIATA PODLAHA	SILIKÁTOVÁ OMIETKA	SILIKÁTOVÁ OMIETKA	——
1.11	WC DETI	4,00	LIATA PODLAHA	VÁPENNOCEMENTOVÁ OMIETKA	VÁPENNOCEMENTOVÁ OMIETKA	KER. OBKLAD V. 1500 mm
1.12	UMÝVÁREŇ DETI	10,54	LIATA PODLAHA	VÁPENNOCEMENTOVÁ OMIETKA	VÁPENNOCEMENTOVÁ OMIETKA	KER. OBKLAD V. 1500 mm
1.13	TRIEDA	95,93	——	VÁPENNOCEMENTOVÁ OMIET. + OLEJ. NÁTER	VÁPENNOCEMENTOVÁ OMIETKA	——
1.14	SKLAD	2,34	——	VÁPENNOCEMENTOVÁ OMIET. + OLEJ. NÁTER	VÁPENNOCEMENTOVÁ OMIETKA	——
1.15	PREDSIEŇ	2,25	——	VÁPENNOCEMENTOVÁ OMIET. + OLEJ. NÁTER	VÁPENNOCEMENTOVÁ OMIETKA	KER. OBKLAD PRI UMYVADLE V. 500 mm
1.16	IZOLAČKA	5,97	——	VÁPENNOCEMENTOVÁ OMIET. + OLEJ. NÁTER	VÁPENNOCEMENTOVÁ OMIETKA	——
1.17	PRÍPRAVŇA	6,09	——	VÁPENNOCEMENTOVÁ OMIETKA	VÁPENNOCEMENTOVÁ OMIETKA	——
1.18	CHODBA	1,45	——	VÁPENNOCEMENTOVÁ OMIET. + OLEJ. NÁTER	VÁPENNOCEMENTOVÁ OMIETKA	——
1.19	SKLAD	5,20	——	VÁPENNOCEMENTOVÁ OMIET. + OLEJ. NÁTER	VÁPENNOCEMENTOVÁ OMIETKA	——
1.20	SKLAD	3,88	——	VÁPENNOCEMENTOVÁ OMIET. + OLEJ. NÁTER	VÁPENNOCEMENTOVÁ OMIETKA	——
1.21	PRÍRUČNÉ WC	5,33	LIATA PODLAHA	VÁPENNOCEMENTOVÁ OMIETKA	VÁPENNOCEMENTOVÁ OMIETKA	KER. OBKLAD V. 1500 mm
SPOLU:		263,97				

LIATA PODLAHA – MAPEI ULTRA TOP, FARBA BÉŽOVÁ MATNÁ, S DROBNÝM KAMENIVOM, HR. 8mm PO VYBRÚSENÍ.
V MIESTNOSTIACH KDE NIE JE V NÁVÄZNOSTI KERAM. OBKLAD JE POTREBNÉ REALIZOVAŤ KERAM. SOKLÍK v. 10cm, FARBA BÉŽOVÁ.
KERAMICKÝ OBKLAD – LASSESBERGER RAKO OBJECT, COLOR ONE, ROZMER 15x15cm, RAL 0506080, LESKLÁ, ŠPÁROVAČKA BIELA

LEGENDA :

- Jestvujúce murivo
- Domurovanie muriva z porobetónových tvárnic PORFIX hr. 150mm spájané tenkovrstvovým lepidlom
- CH1 — Navrhovaný okapový chodník zo zámkovej dlažby rozmeru 100/200mm, hr. 60mm ohraničený parkovým obrubníkom spádovanie smerom od budovy min. 1,5%
- D1 L — Osadenie nových hliníkových exteriérových a drevených interiérových dverí
- 01 — Osadenie nových plastových okien, dverí a zasklených stien

STAVEBNÉ PRÁCE:

- NAVRHUJEME ODSTRÁNIŤ PÔVODNÝ NÁTER ZÁRUBNÍ. ZÁRUBNE OPATRIŤ ZÁKLADNÝM A 2x SYNTETICKÝM NÁTEROM.
- VYSPRAVIŤ OMIETKY PO MONTÁŽI ELEKTROINŠTALÁCIE.
- VYHOTOVIŤ NOVÉ ŠPALETY PO OSADENÍ OKIEN A ZASKLENÝCH STIEN.
- KOMPLETNE REALIZOVAŤ NOVÉ MALBY V INTERIÉRI – SOKEL, STENY, STROP.
- VYHOTOVIŤ NOVÉ PREDSADENÉ SCHODISKOVÉ STUPNE PRED VSTUPMI DO BUDOVY Z PROSTÉHO BETÓNOU TR. C16/20


POZNÁMKY


- VŠETKY VÝŠKOVÉ A DĹŽKOVÉ ROZMERY KONTROLOVAŤ POČAS PRIEBEHU PRÁC NA STAVBE.
- VŠETKY TYPOVÉ DETAILY SA ZREALIZUJÚ PODĽA DODAVATEĽSKEJ DOKUMENTÁCIE, PRI DODRŽANÍ PLATNÝCH NORIEM.
- VŠETKY STAVEBNÉ MATERIÁLY A VÝROBKY, NAVRHOVANÉ V PROJEKTE, JE MOŽNÉ ZAMENIŤ V REALIZÁCII LEN V PRÍPADE, ŽE MAJÚ ROVNAKÉ TECHNICKÉ PARAMETRE A VLASTNOSTI.
- STAVEBNÉ ÚPRAVY RIEŠIŤ PODĽA PROJEKTOVEJ DOKUMENTÁCIE JEDNOTLIVÝCH PROFESIÍ.
- TECHNICKÁ SPRÁVA JE NEODDELITEĽNOU SÚČASŤOU PROJEKTOVEJ DOKUMENTÁCI

PRED ZAČATÍM STAV. PRÁC PREVERIŤ ROZMERY !!!

NAKOĽKO NAVRHOVANÉ STAVEBNÉ DIELO JE PRESTAVBOU EXISTUJÚCEHO OBJEKTU, JE POTREBNÉ POČAS VÝSTAVBY VYKONÁVAŤ PRIEBEŽNÉ KONTROLNÉ MERANIA A PRÍPADNÉ ODCHÝLKY PROJEKTOVEJ DOKUMENTÁCIE OD SKUTOČNOSTI ZAKOMPONOVAŤ DO STAVEBNÉHO PROCESU

SKLADBA PODLAHY:
Pavlač 1.np :
Skladba (P1) podlaha pavlače 1.np
1. Liata podlaha
2. Kryštalická hydroizolácia
3. Podkladný betón hr. 150–130mm tr. C16/20 + sietovina ø6/6mm, oká 150/150mm
4. Štrkové lôžko hutnené fr. 0–32mm

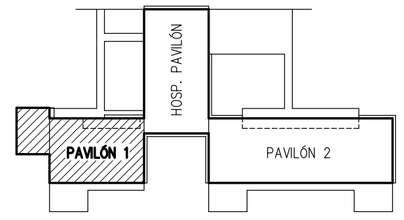

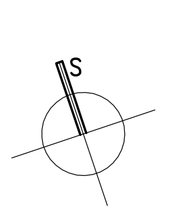

ZODP.PROJEKTANT	ARCH. PROJEKTU	VYPRACOVAL
Ing. Stanislav Poliak	Ing. Svatoslav Vážan	Ing. Svatoslav Vážan

Svatoslav Vážan – SAP
Školská 101/337, 972 01 Bojnice
tel: 0905 775 823
email: svatoslavvazan@gmail.com
IČO: 34 632 883

INVESTOR : Mesto Prievidza, Námestie slobody 14, 971 01 Prievidza
LOKALITA : Prievidza, Ul. M. Mišíka, č.p. 2068

REKONŠTRUKCIA MŠ NA UL. M. MIŠÍKA, PRIEVIDZA

SO 01 – PAVILÓN 1

PAVILÓN 1–PÔDORYS 1.NP NOVÝ STAV

FORMÁT:	8xA4
DÁTUM:	08/2015
STUPEŇ:	PSP+RP
ČÍSLO ZÁKAZKY:	08–2015
MIERKA:	ČÍSLO VÝKRESU:
1 : 50	SO 01-A-06