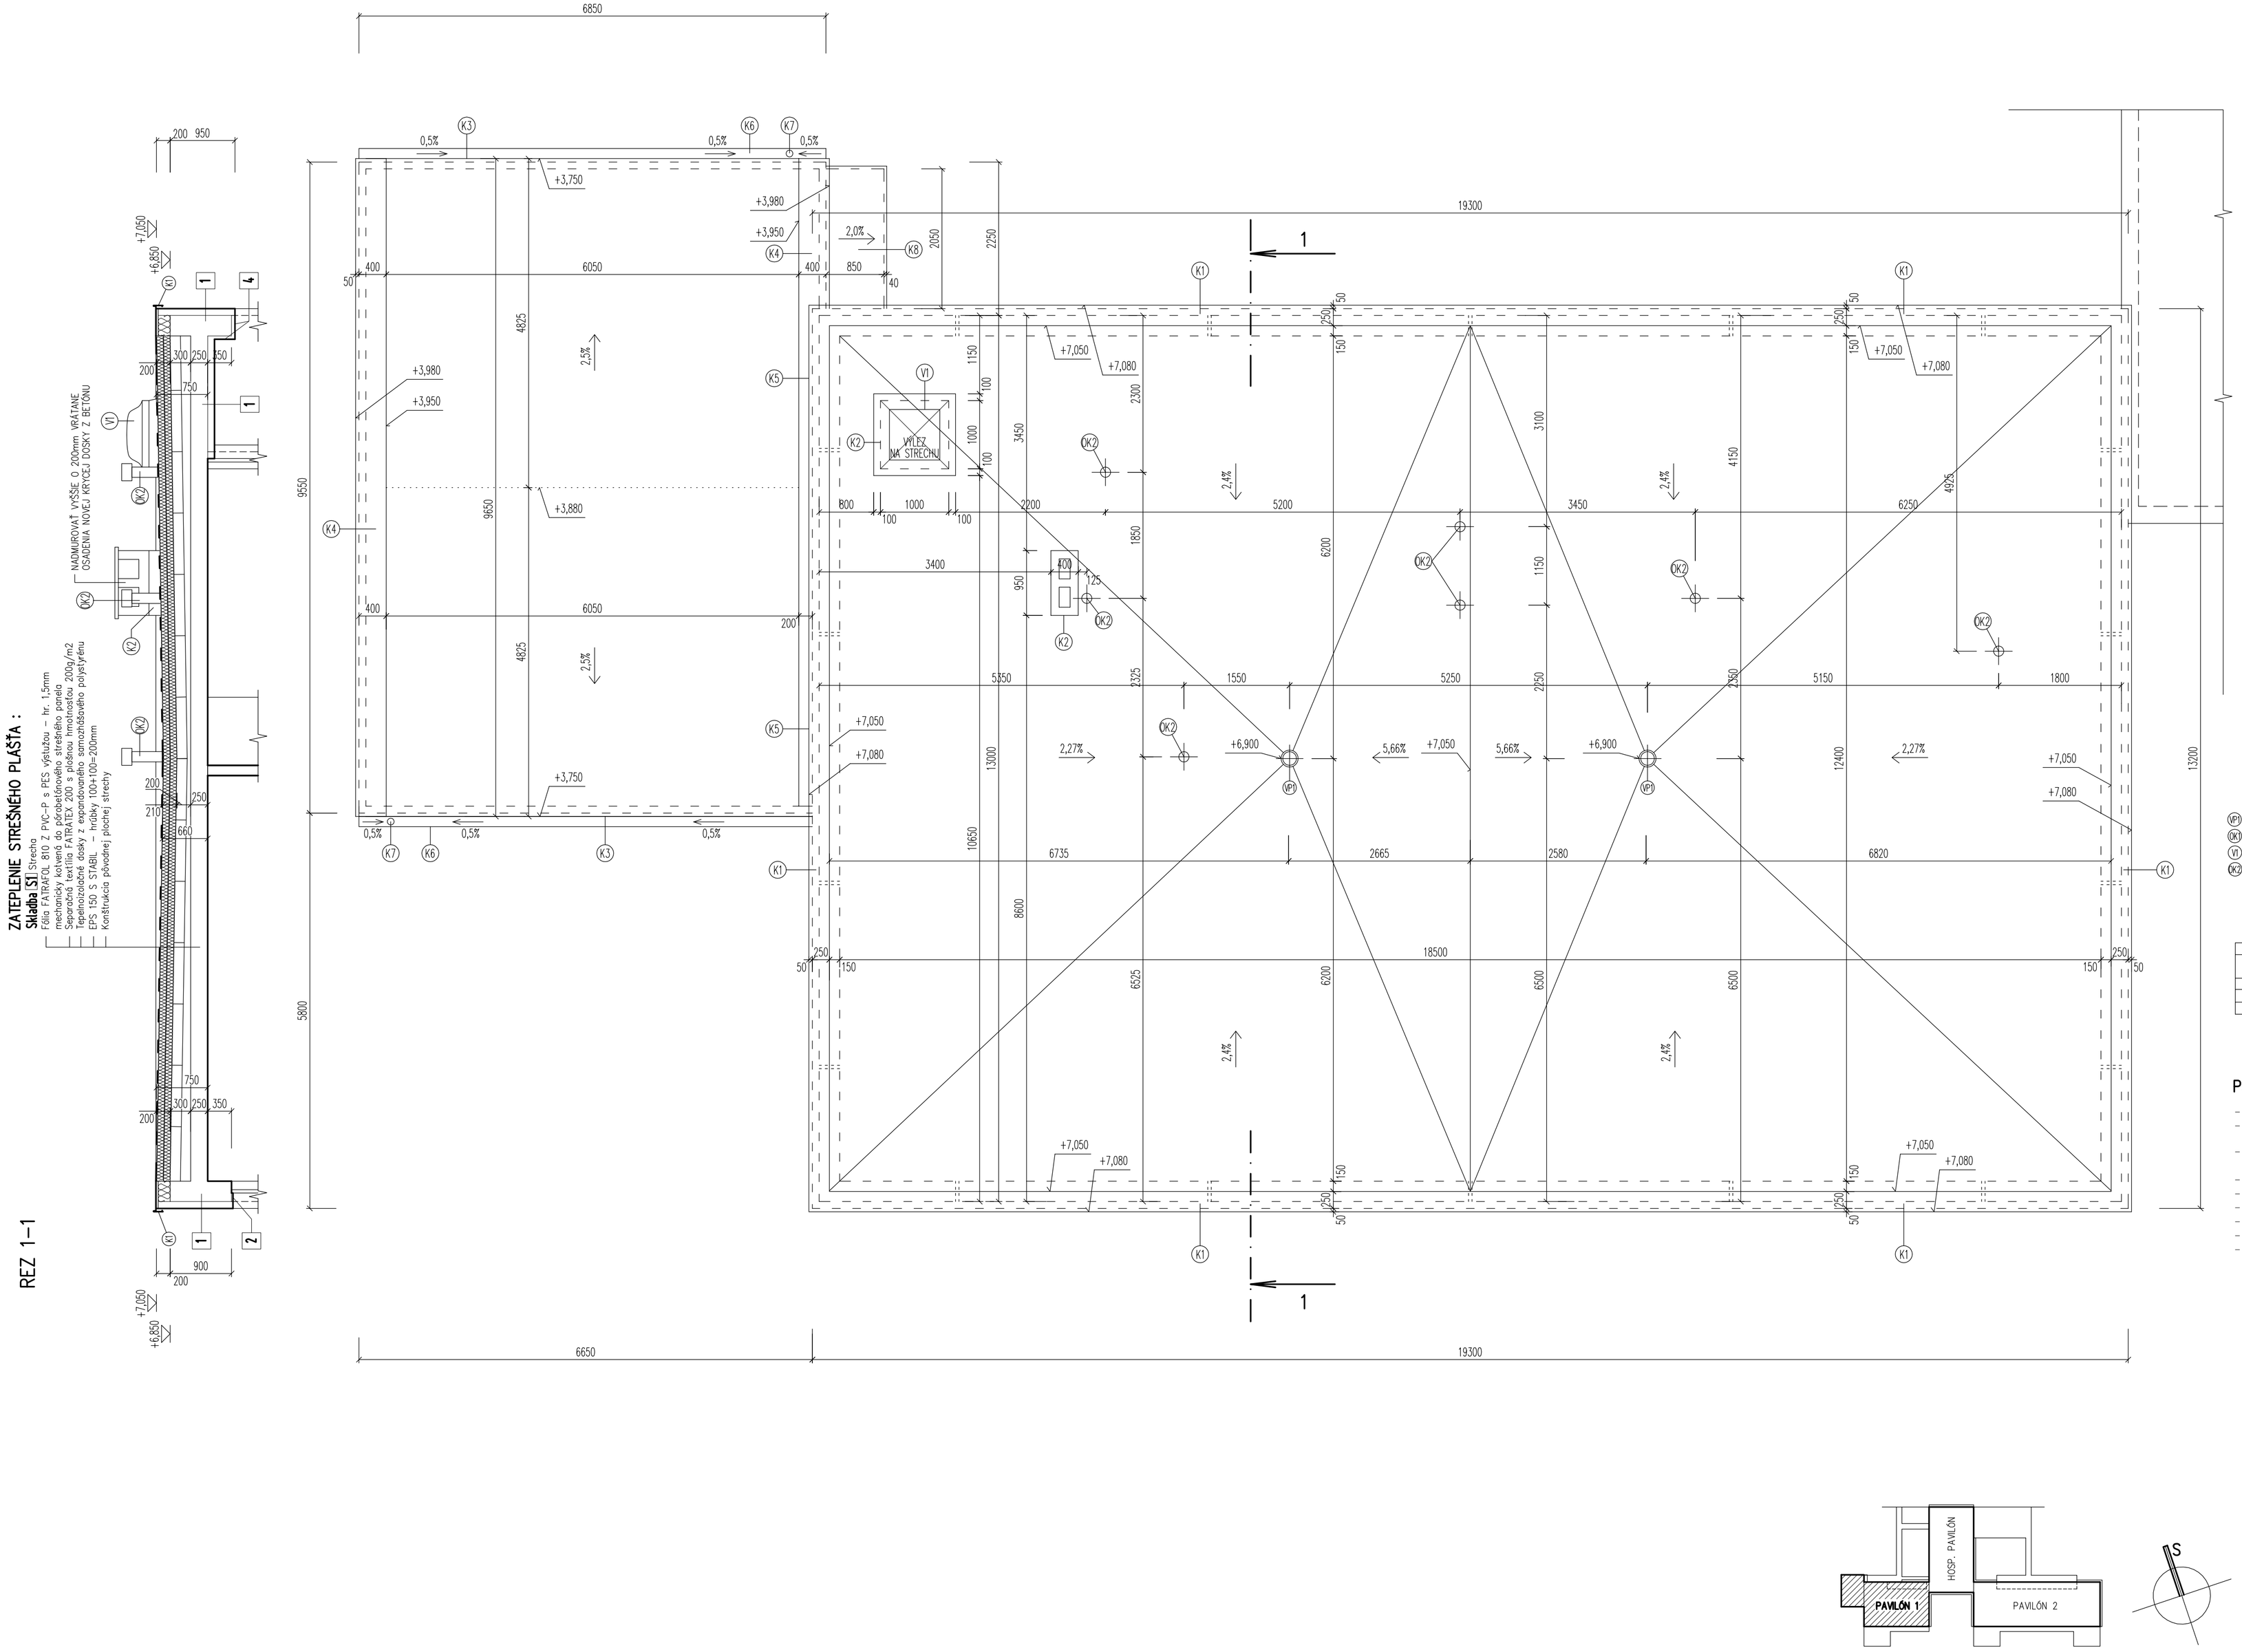


ZATEPLENIE STREŠNÉHO PLÁŠŤA :

Skladba S1 Strecha

- Fólia FATRAFOL 810 Z PVC–P s PES výstužou – hr. 1,5mm mechanicky kotvená do pôrobetónového strešného panela
- Separačná textília FATRATEX 200 s plošnou hmotnosťou 200g/m2
- Tepelnoizolačné dosky z expandovaného samozhášavého polystyrénu EPS 150 S STABIL – hrúbky 100+100=200mm
- Konštrukcia pôvodnej plochej strechy

OZNAČENIE:

- (iP) – SANAČNÁ STREŠNÁ VPUSŤ PRE ZATEPLENÉ STRECHY TW SAN 125 – 2KS
- (iK) – STREŠNÉ ODVETRACIE KOMÍNKY TOPMET TWO 75 PVC S INTEGROVANOU MANŽETOU NA BÁZE mPVC – 9KS /1ks na 25m2 PLOCHY/
- (iV) – STREŠNÝ VÝLEZ ZATEPLENÝ, VÝŠKA PODSTAVY 150mm, ROZMERU 750x750mm /TOPIX, AWAK/ – 1KS
- (iK2) – SANAČNÉ ODVETRACIE POTRUBIE TOPMET TWOP 110 PVC – 7KS

ZATEPLENIE STREŠNÉHO PLÁŠŤA :

Skladba S1

- Fólia FATRAFOL 810 Z PVC–P s PES výstužou – hr. 1,5mm mechanicky kotvená do pôrobetónového strešného panela
- Separačná textília FATRATEX 200 s plošnou hmotnosťou 200g/m2
- Tepelnoizolačné dosky z expandovaného samozhášavého polystyrénu
- EPS 150 S STABIL – hrúbky 100+100=200mm
- Konštrukcia pôvodnej plochej strechy

POZNÁMKY

- VŠETKY VÝŠKOVÉ A DĽŽKOVÉ ROZMERY KONTROLOVAŤ POČAS PRIEBEHU PRÁC NA STAVBE.
- VŠETKY TYPOVÉ DETAILY SA ZREALIZUJÚ PODĽA DODÁVATEĽSKEJ DOKUMENTÁCIE, PRI DODRŽANÍ PLATNÝCH NORIEM.
- VŠETKY STAVEBNÉ MATERIÁLY A VÝROBKY, NAVRHOVANÉ V PROJEKTE,JE MOŽNÉ ZAMENIŤ V REALIZÁCII LEN V PRÍPADE, ŽE MAJÚ ROVNAKÉ TECHNICKÉ PARAMETRE A VLASTNOSTI.
- STAVEBNÉ ÚPRAVY RIEŠIŤ PODĽA PROJEKTOVEJ DOKUMENTÁCIE JEDNOTLIVÝCH PROFESIÍ.
- TECHNICKÁ SPRÁVA JE NEODDELITEĽNOU SÚČASŤOU PROJEKTOVEJ DOKUMENTÁCI
- VZHĽADOM NA NEROVNÝ POVRCH STREŠNÝCH ROVÍN JE POTREBNÉ POČAS MONTÁŽE TEPELNÚ IZOLÁCIU PRIKOTVIŤ CCA 1 KOTVA NA 1,0m2
- PRED REALIZÁCIOU JE POTREBNÉ PRE SPÁDOVÉ KLINY SPRACOVAŤ DIELENSKÚ DOKUMENTÁCIU A NÁREZOVÝ PLÁN S PODROBNÝM ZAMERANÍM.
- PRED REALIZÁCIOU JE POTREBNÉ STREŠNÉ PLOCHY VYČISTIŤ, VYSUŠIŤ, POŠKODENÉ MIESTA VYSPRAVIŤ A VYKONAŤ ODTRHOVÉ SKÚŠKY.
- VETRACÍ KOMÍN JE NUTNÉ NADMUROVAŤ VYŠŠIE O 200mm VRÁTANE OSADENIA NOVEJ KRYCEJ DOSKY Z BETÓNU.

PRED ZAČATÍM STAV. PRÁC PREVERIŤ ROZMERY !!!

NAKOĽKO NAVRHOVANÉ STAVEBNÉ DIELO JE PRESTAVBOU EXISTUJÚCEHO OBJEKTU, JE POTREBNÉ POČAS VÝSTAVBY VYKONÁVAŤ PRIEBEŽNÉ KONTROLNÉ MERANIA A PRÍPADNÉ ODCHÝLKY PROJEKTOVEJ DOKUMENTÁCIE OD SKUTOČNOSTI ZAKOMPONOVAŤ DO STAVEBNÉHO PROCESU

ZODP.PROJEKTANT	ARCH. PROJEKTU	VYPRACOVAL
Ing. Stanislav Poliak	Ing. Svatoslav Vážan	Ing. Svatoslav Vážan

INVESTOR : Mesto Prievidza, Námestie slobody 14, 971 01 Prievidza
LOKALITA : Prievidza, Ul. M. Mišíka, č.p. 2068

REKONŠTRUKCIA MŠ NA UL. M. MIŠÍKA, PRIEVIDZA

SO 01 – PAVILÓN 1

PAVILÓN 1–PÔDORYS STRECHY NOVÝ STAV

Svatoslav Vážan – SAP
Školská 101/337, 972 01 Bojnice
tel: 0905 775 823
email: svatoslavvazan@gmail.com
IČO: 34 632 883

FORMÁT:	8xA4
DÁTUM:	08/2015
STUPEŇ:	PSP+RP
ČÍSLO ZÁKAZKY:	08–2015
MIERKA:	ČÍSLO VÝKRESU:
1 : 50	SO 01-A-08