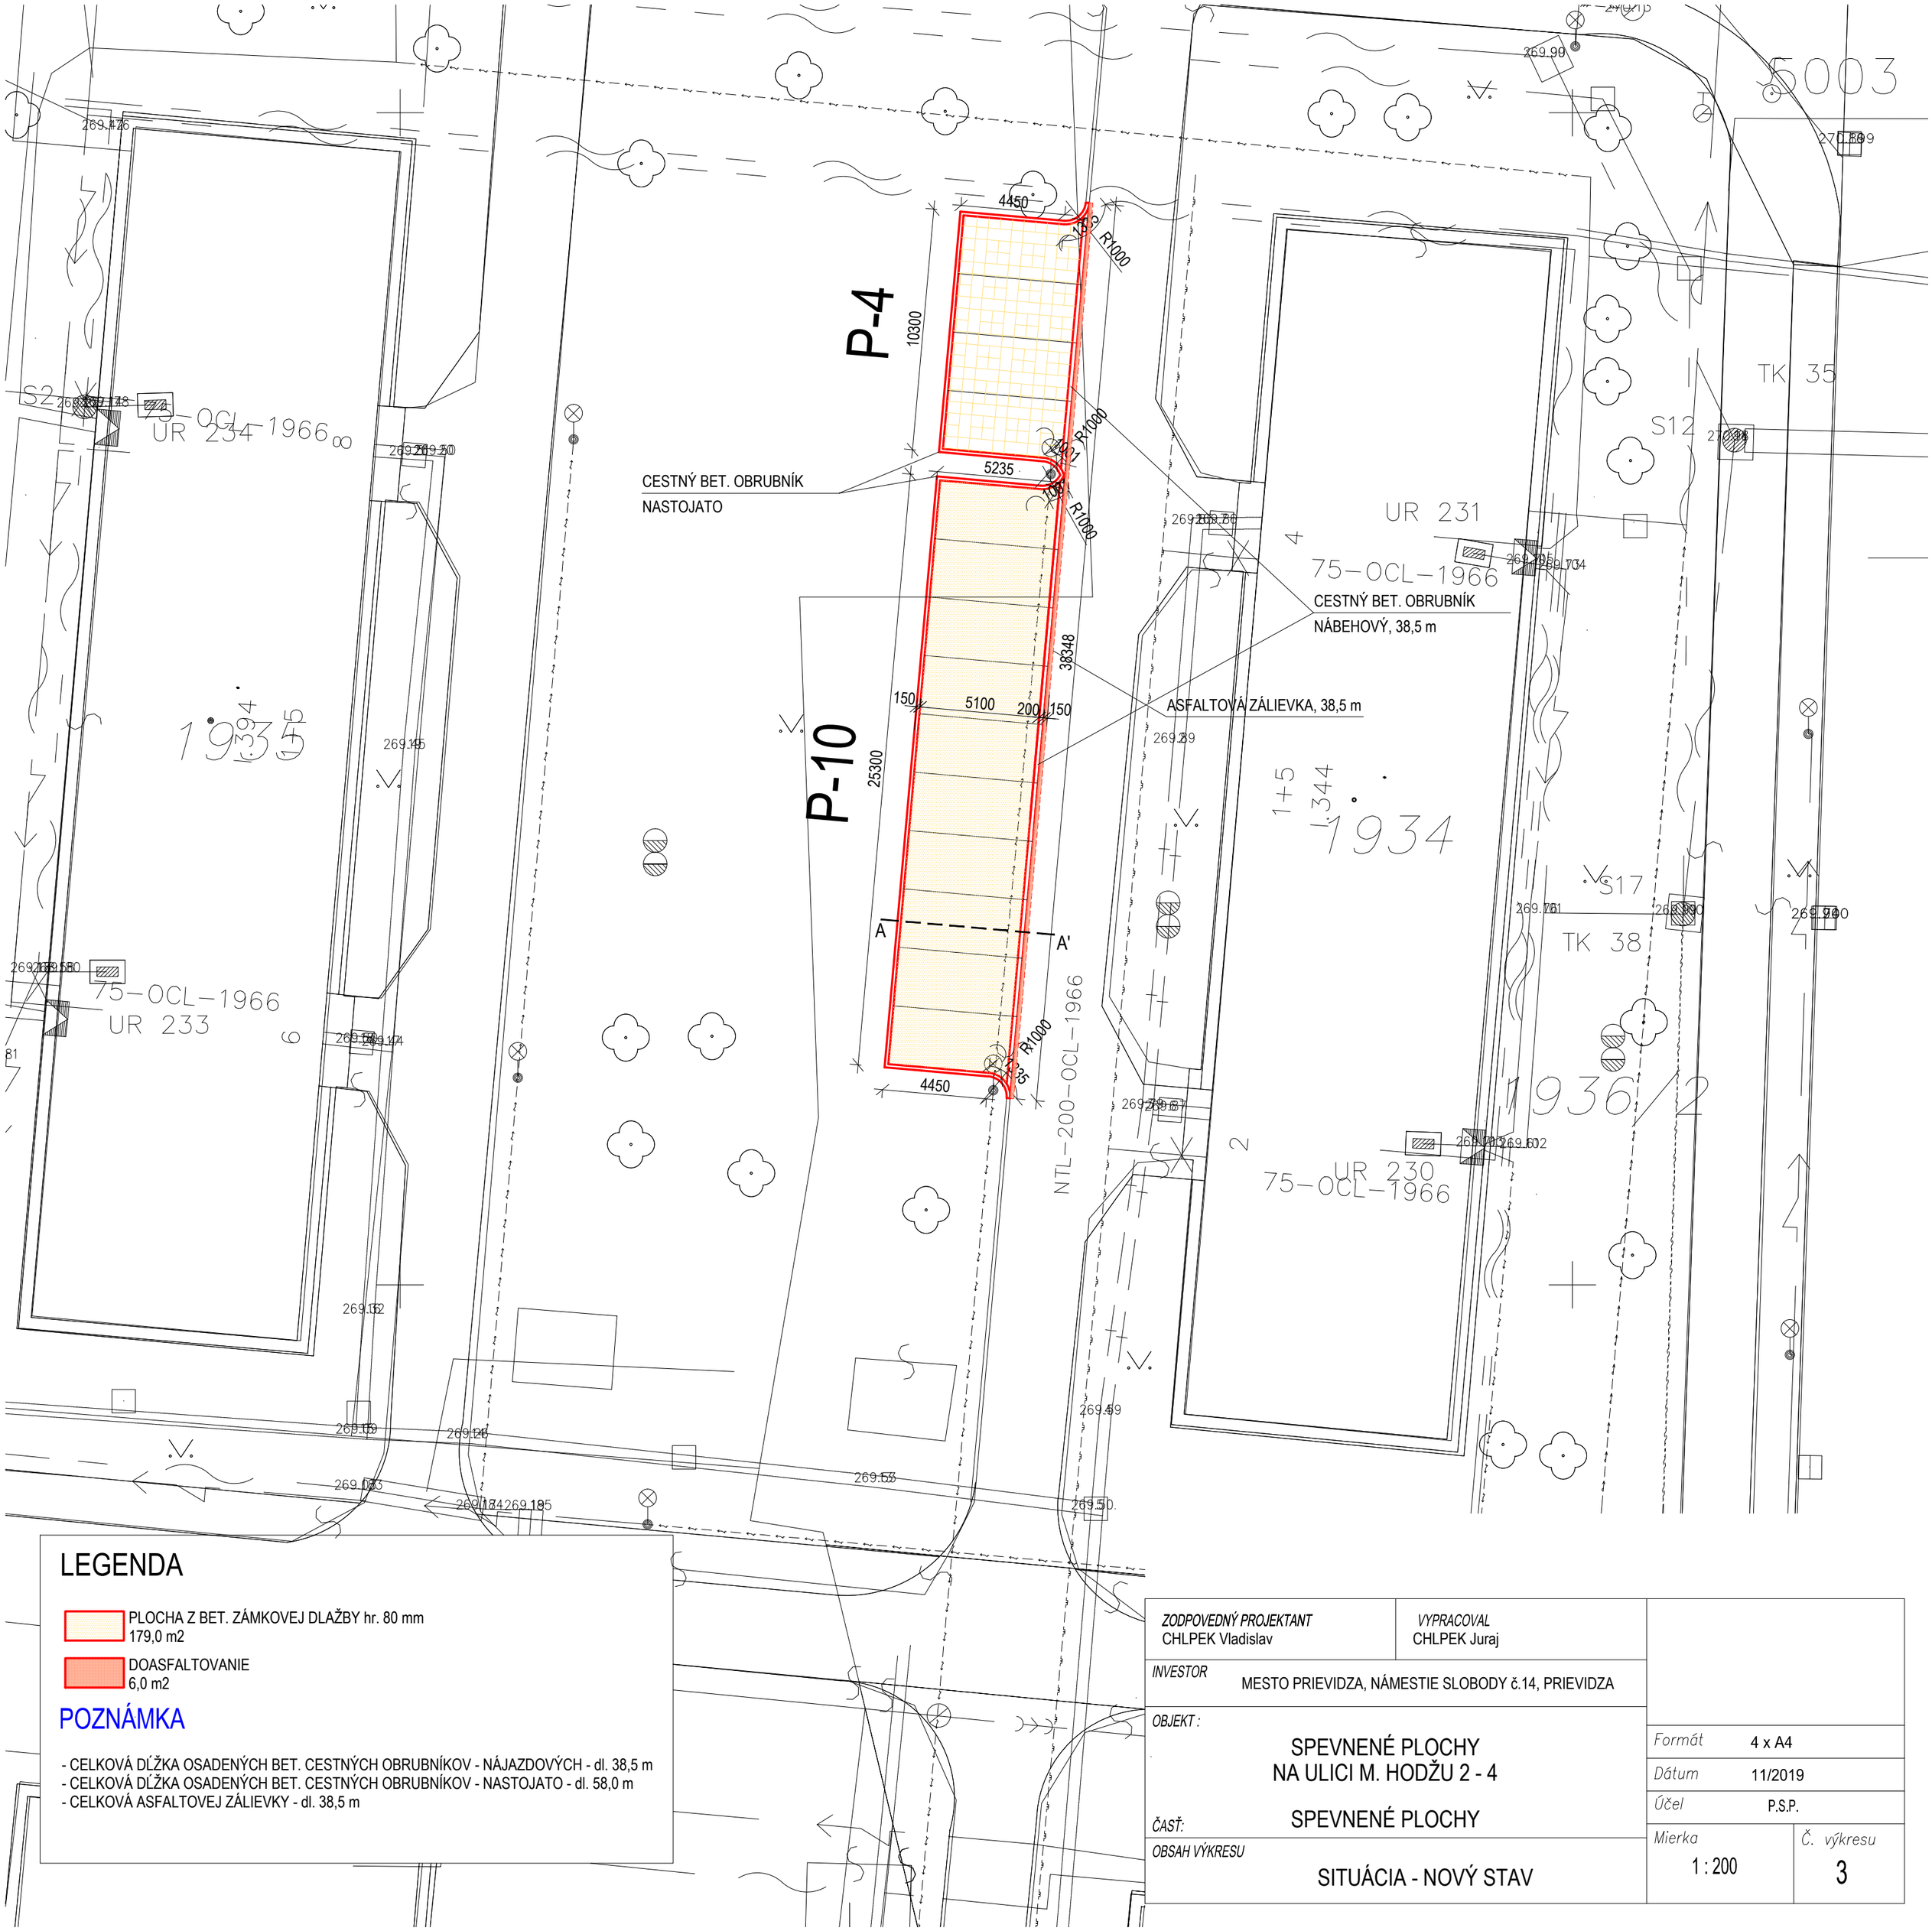


LEGENDA

PLOCHA Z BET. ZÁMKOVEJ DLAŽBY hr. 80 mm
179,0 m2

DOASFALTOVANIE
6,0 m2

POZNÁMKA

- CELKOVÁ DĹŽKA OSADENÝCH BET. CESTNÝCH OBRUBNÍKOV - NÁJAZDOVÝCH - dl. 38,5 m
- CELKOVÁ DĹŽKA OSADENÝCH BET. CESTNÝCH OBRUBNÍKOV - NASTOJATO - dl. 58,0 m
- CELKOVÁ ASFALTOVEJ ZÁLIEVKY - dl. 38,5 m

ZODPOVEDNÝ PROJEKTANT CHLPEK Vladislav	*VYPRACOVAL* CHLPEK Juraj
INVESTOR	MESTO PRIEVIDZA, NÁMESTIE SLOBODY č.14, PRIEVIDZA
OBJEKT :	SPEVNENÉ PLOCHY NA ULICI M. HODŽU 2 - 4
ČASŤ:	SPEVNENÉ PLOCHY
OBSAH VÝKRESU	SITUÁCIA - NOVÝ STAV

Formát	4 x A4
Dátum	11/2019
Účel	P.S.P.
Mierka	1 : 200
Č. výkresu	3