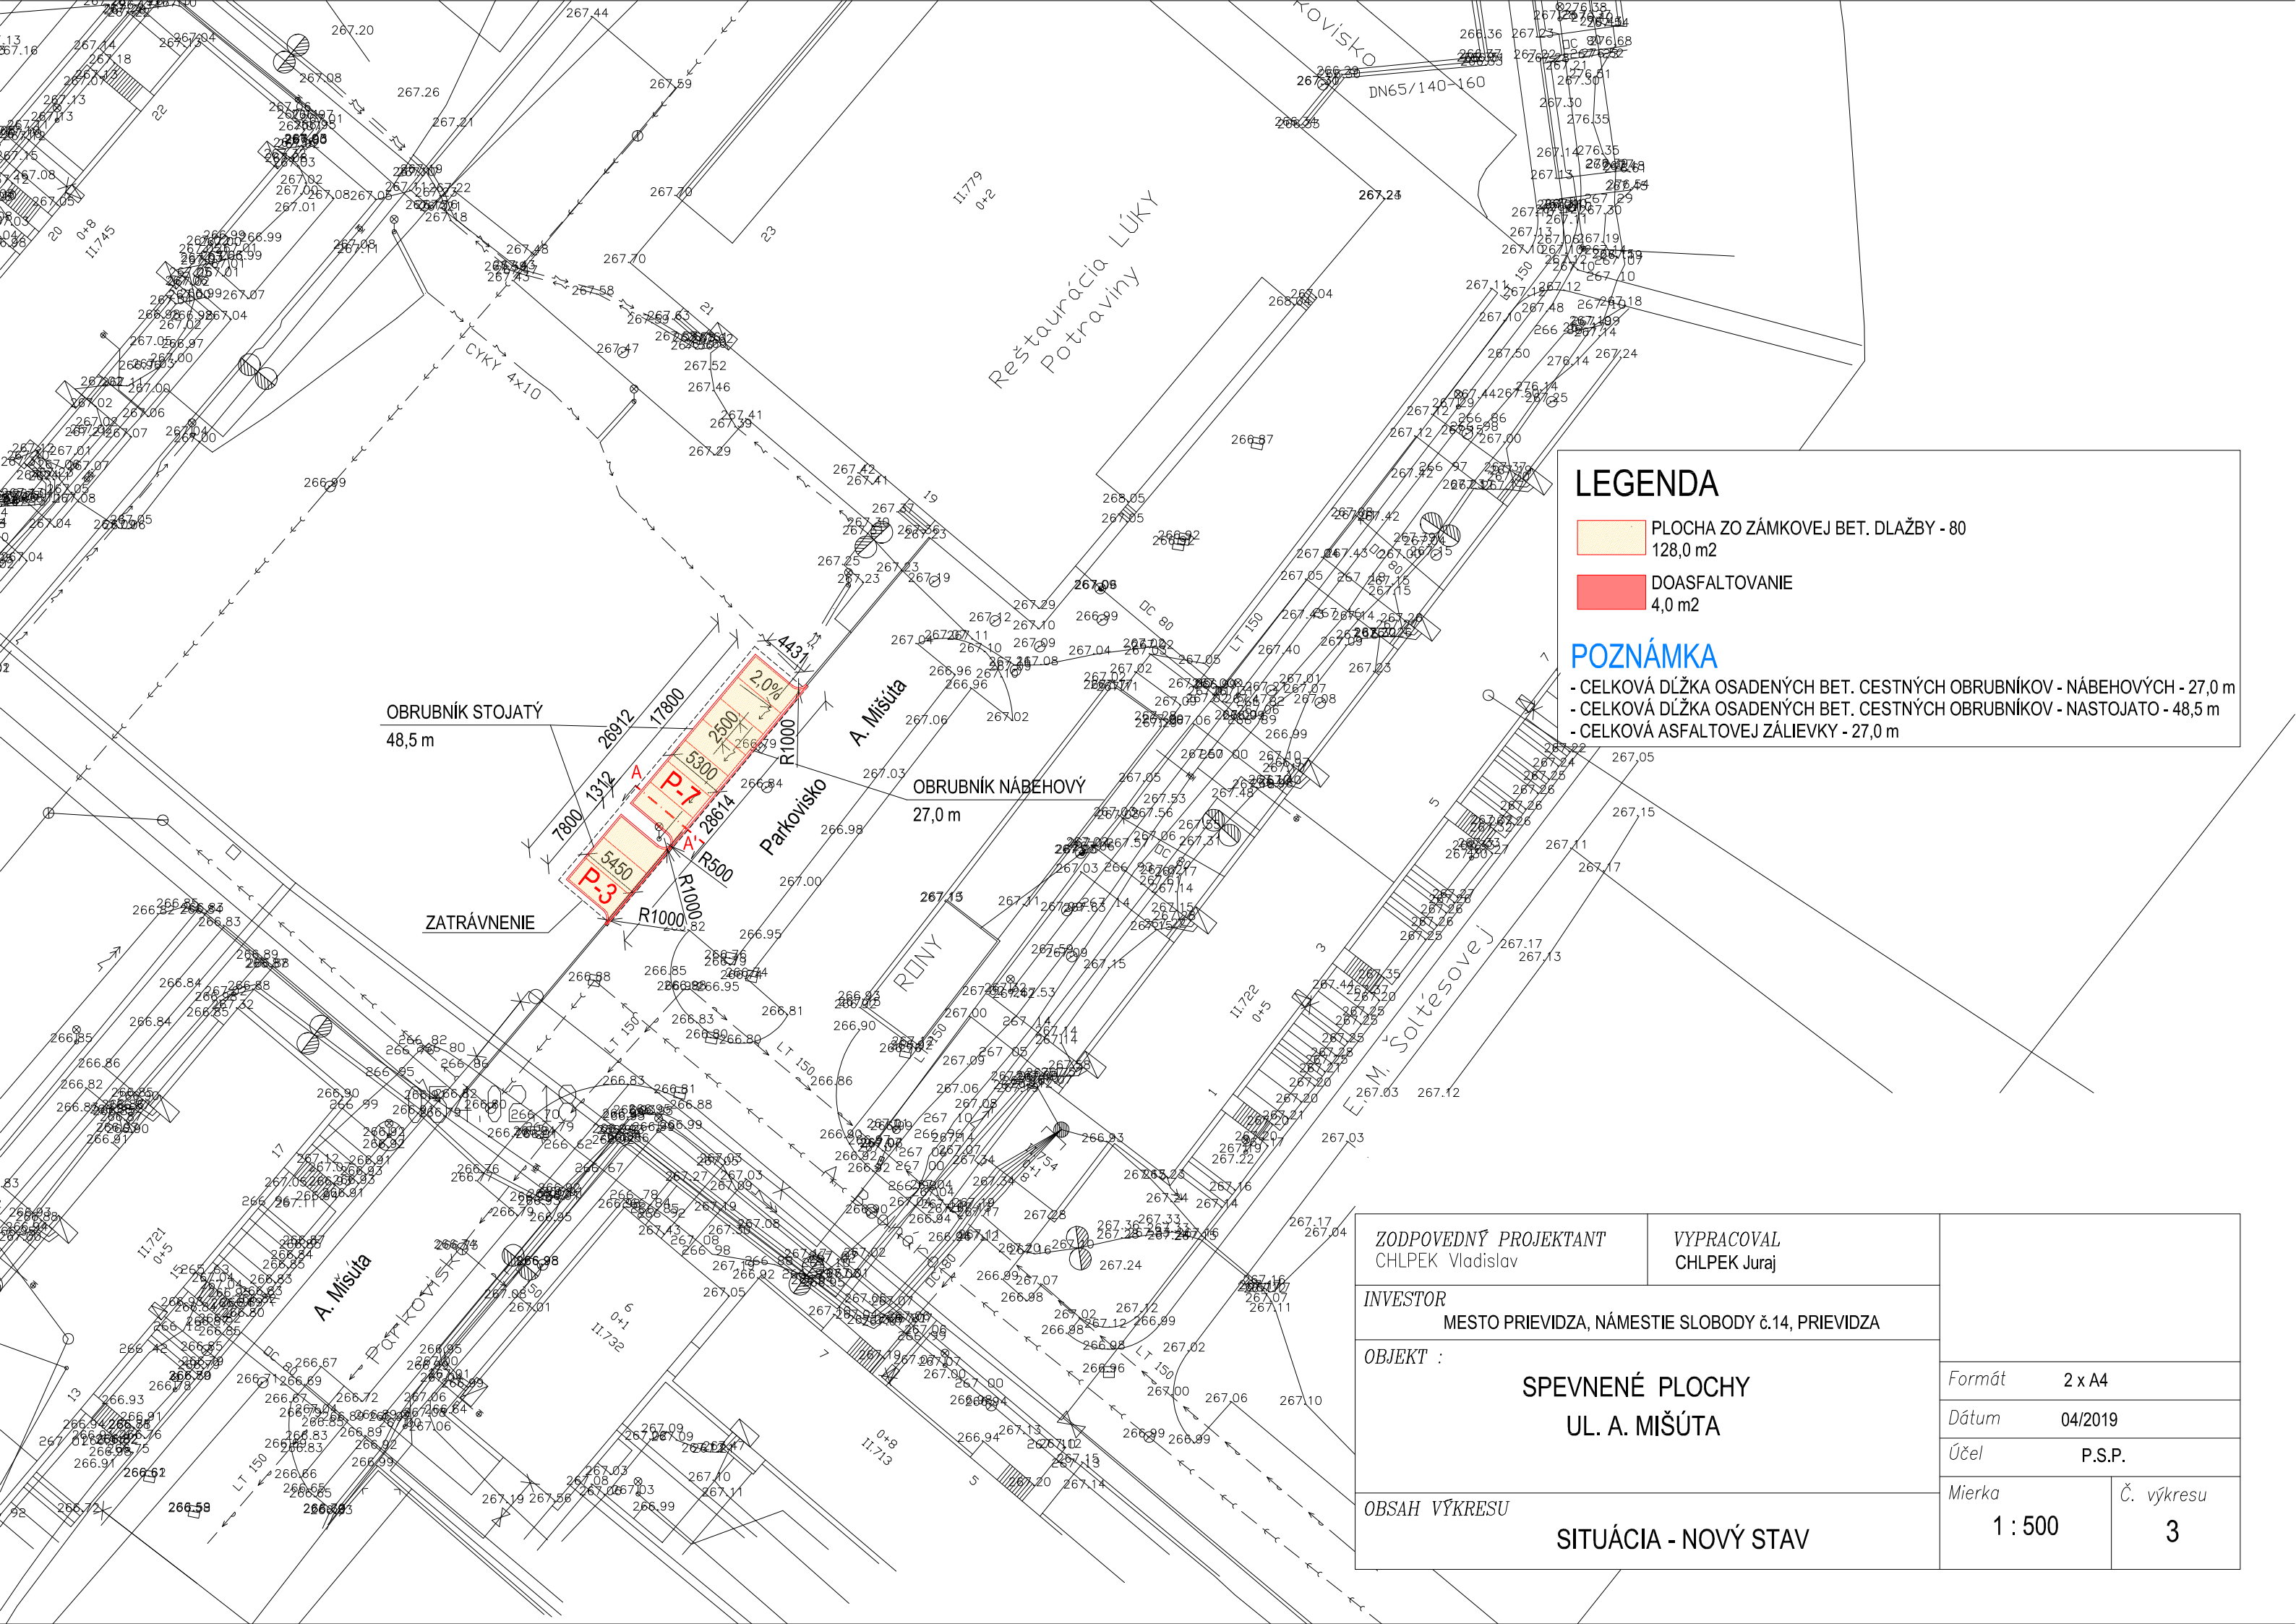


ZODPOVEDNÝ PROJEKTANT CHLPEK Vladislav	*VYPRACOVAL* CHLPEK Juraj
INVESTOR MESTO PRIEVIDZA, NÁMESTIE SLOBODY č.14, PRIEVIDZA	
OBJEKT : SPEVNENÉ PLOCHY UL. A. MIŠÚTA	*Formát* 2 x A4 *Dátum* 04/2019 *Účel* P.S.P.
OBSAH VÝKRESU SITUÁCIA - NOVÝ STAV	*Mierka* 1 : 500 *Č. výkresu* 3